


NÁDASDY UTCA 1-3.  
"A" ÉPÜLET, BÜFÉ ALAPRAJZ

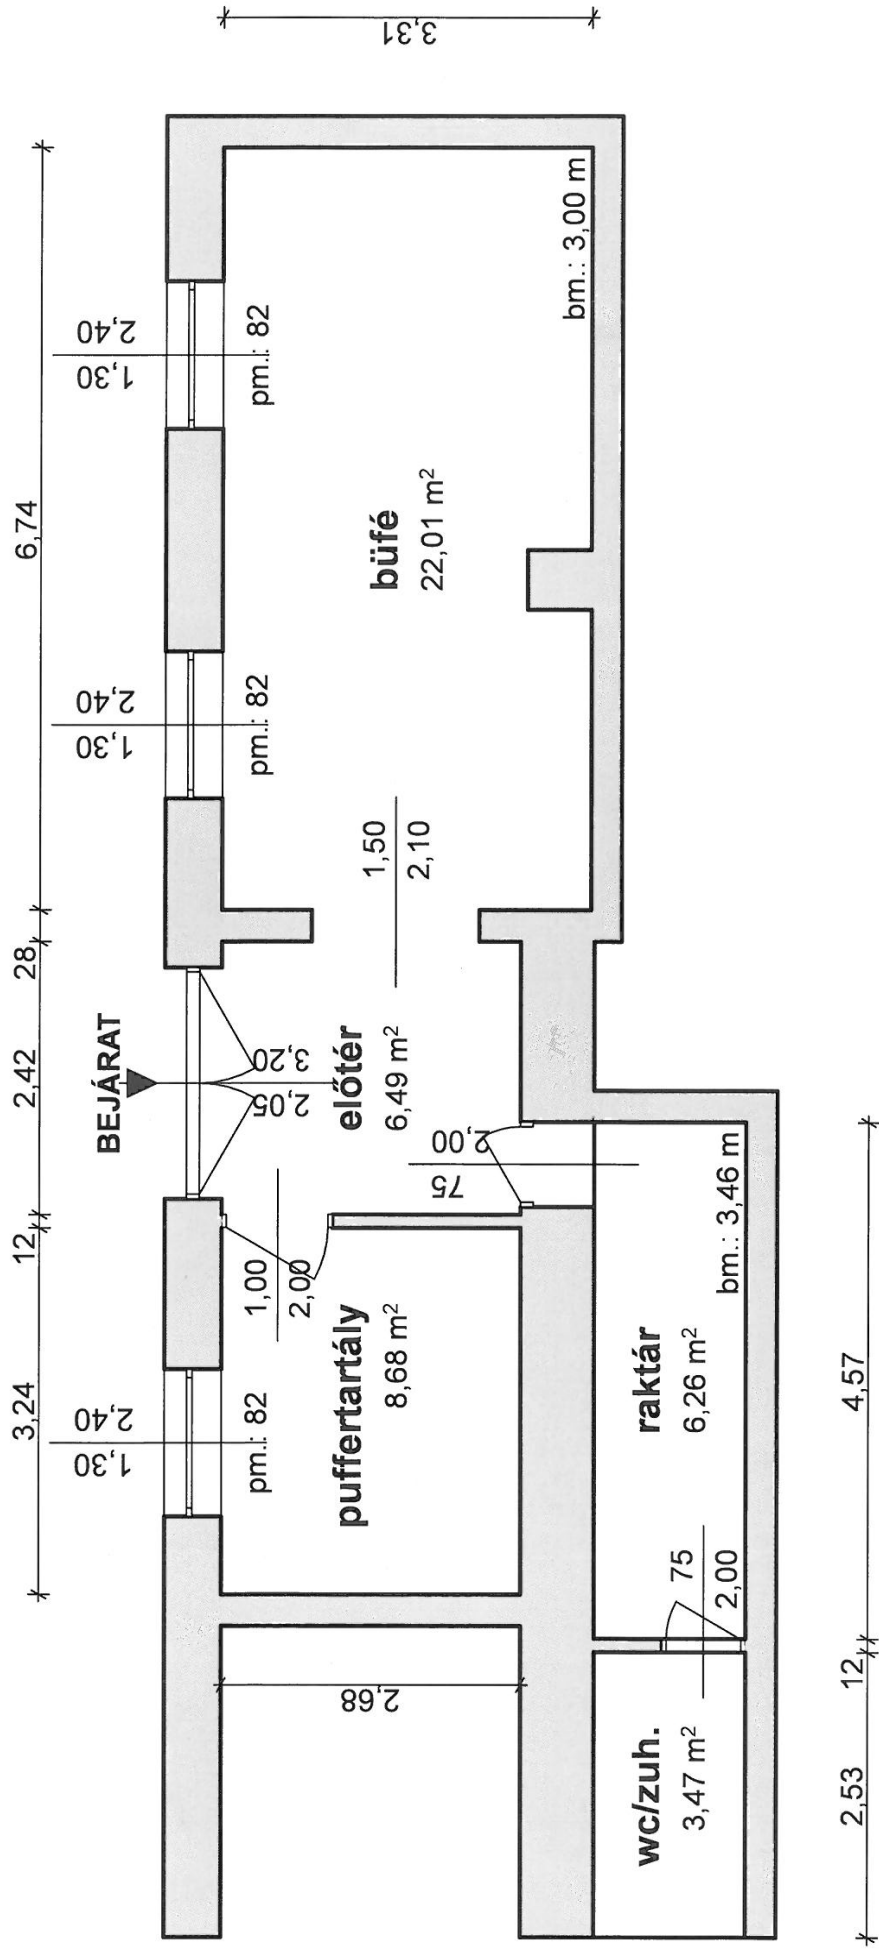

ZÁRADÉK

A dokumentum elektronikus aláírással hitelesített  
01000/22274-5/2021.ált.