


FELÚJÍTANDÓ
KUTYAKENNEL

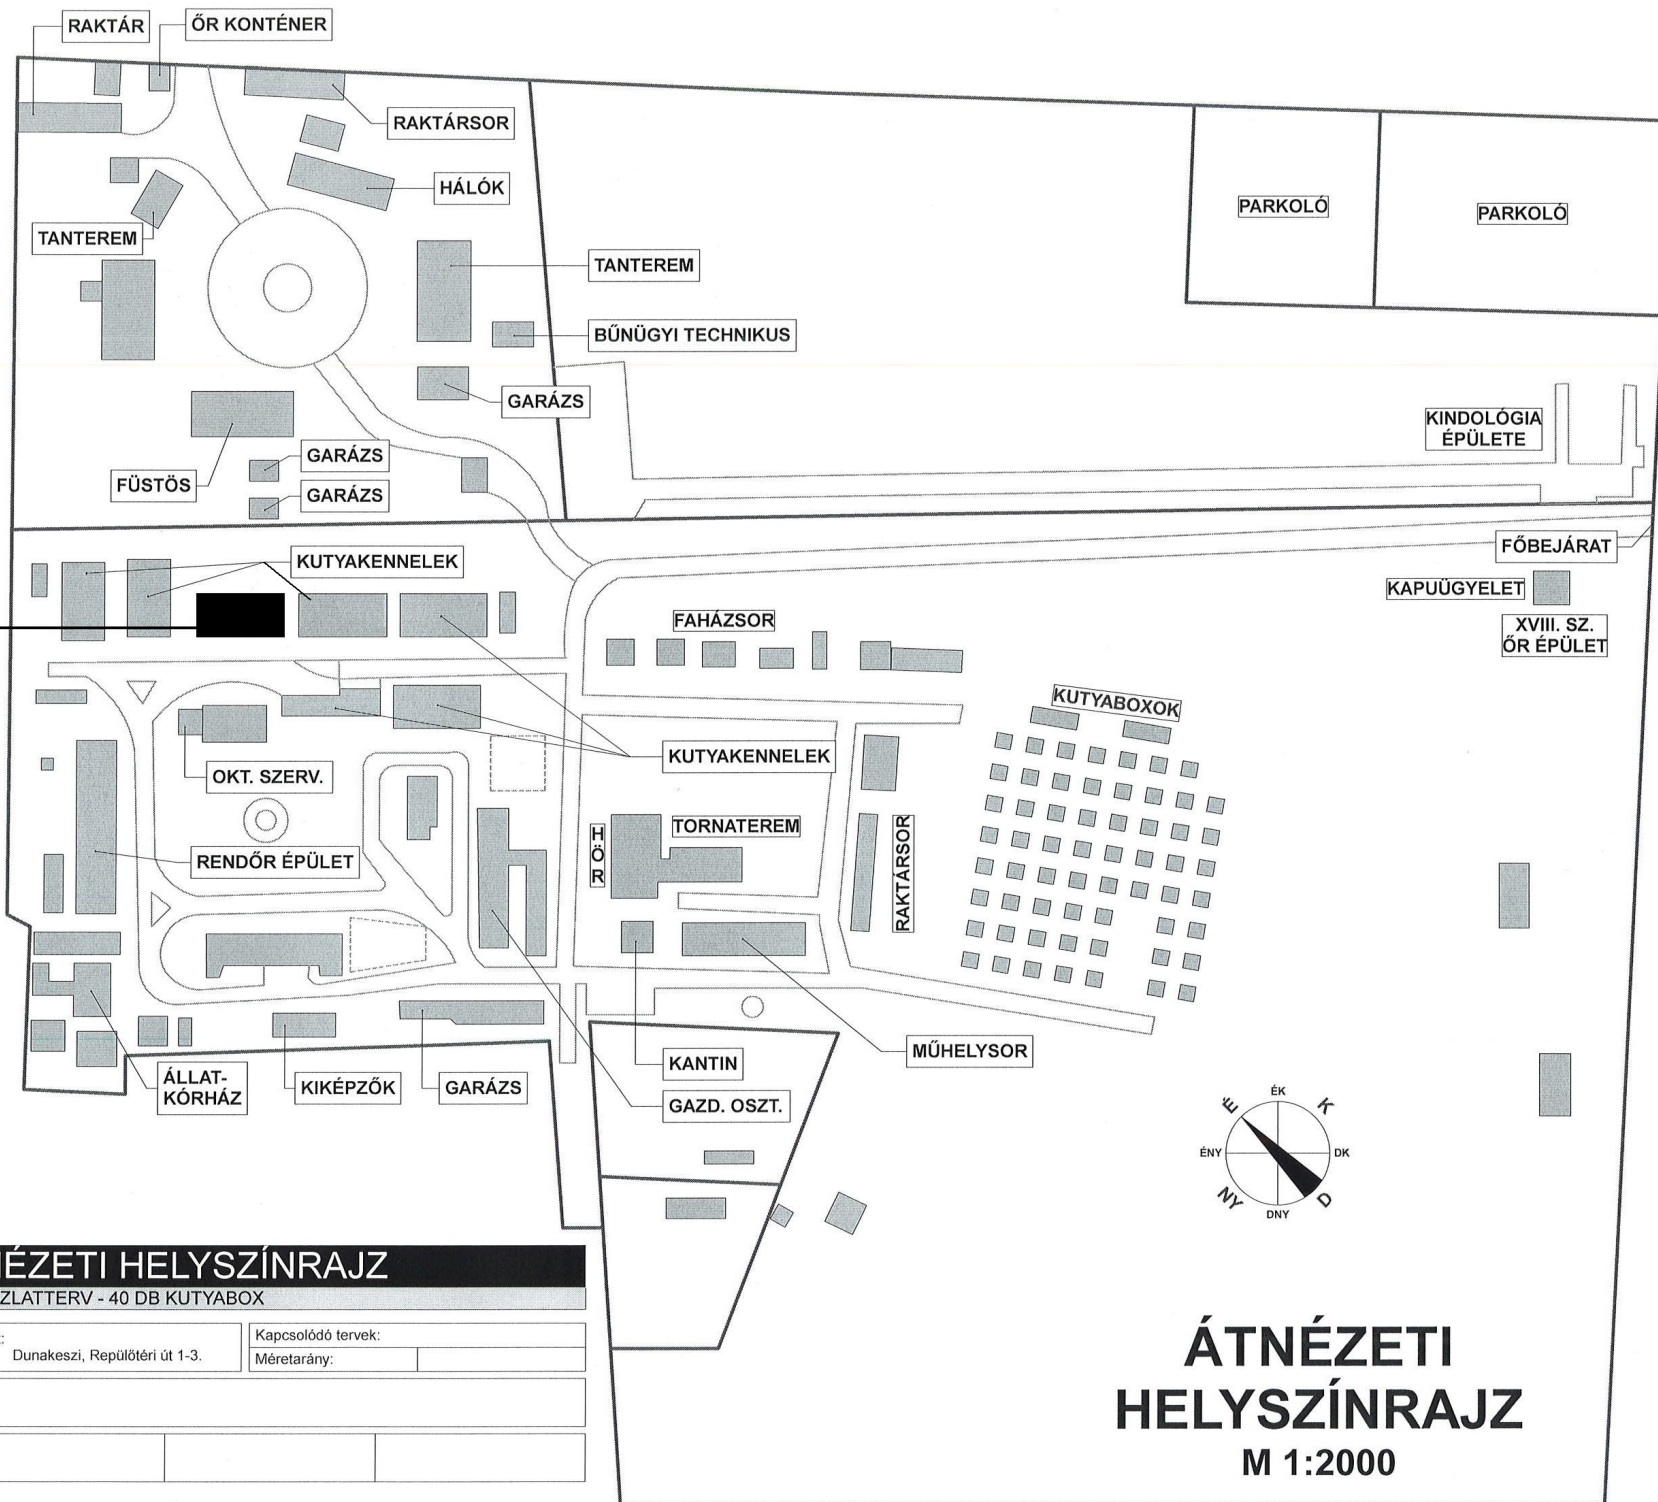

É-1 ÁTNÉZETI HELYSZÍNRAJZ

VÁZLATTEKV - 40 DB KUTYABOX

Építető:	Épület:	Kapcsolódó tervek:
	Dunakeszi, Repülőtéri út 1-3.	Méretarány:
Megjegyzés:		
Egyeztetve:		

ÁTNÉZETI
HELYSZÍNRAJZ
M 1:2000