


FELMÉRÉSI ALAPRAJZ 1:200

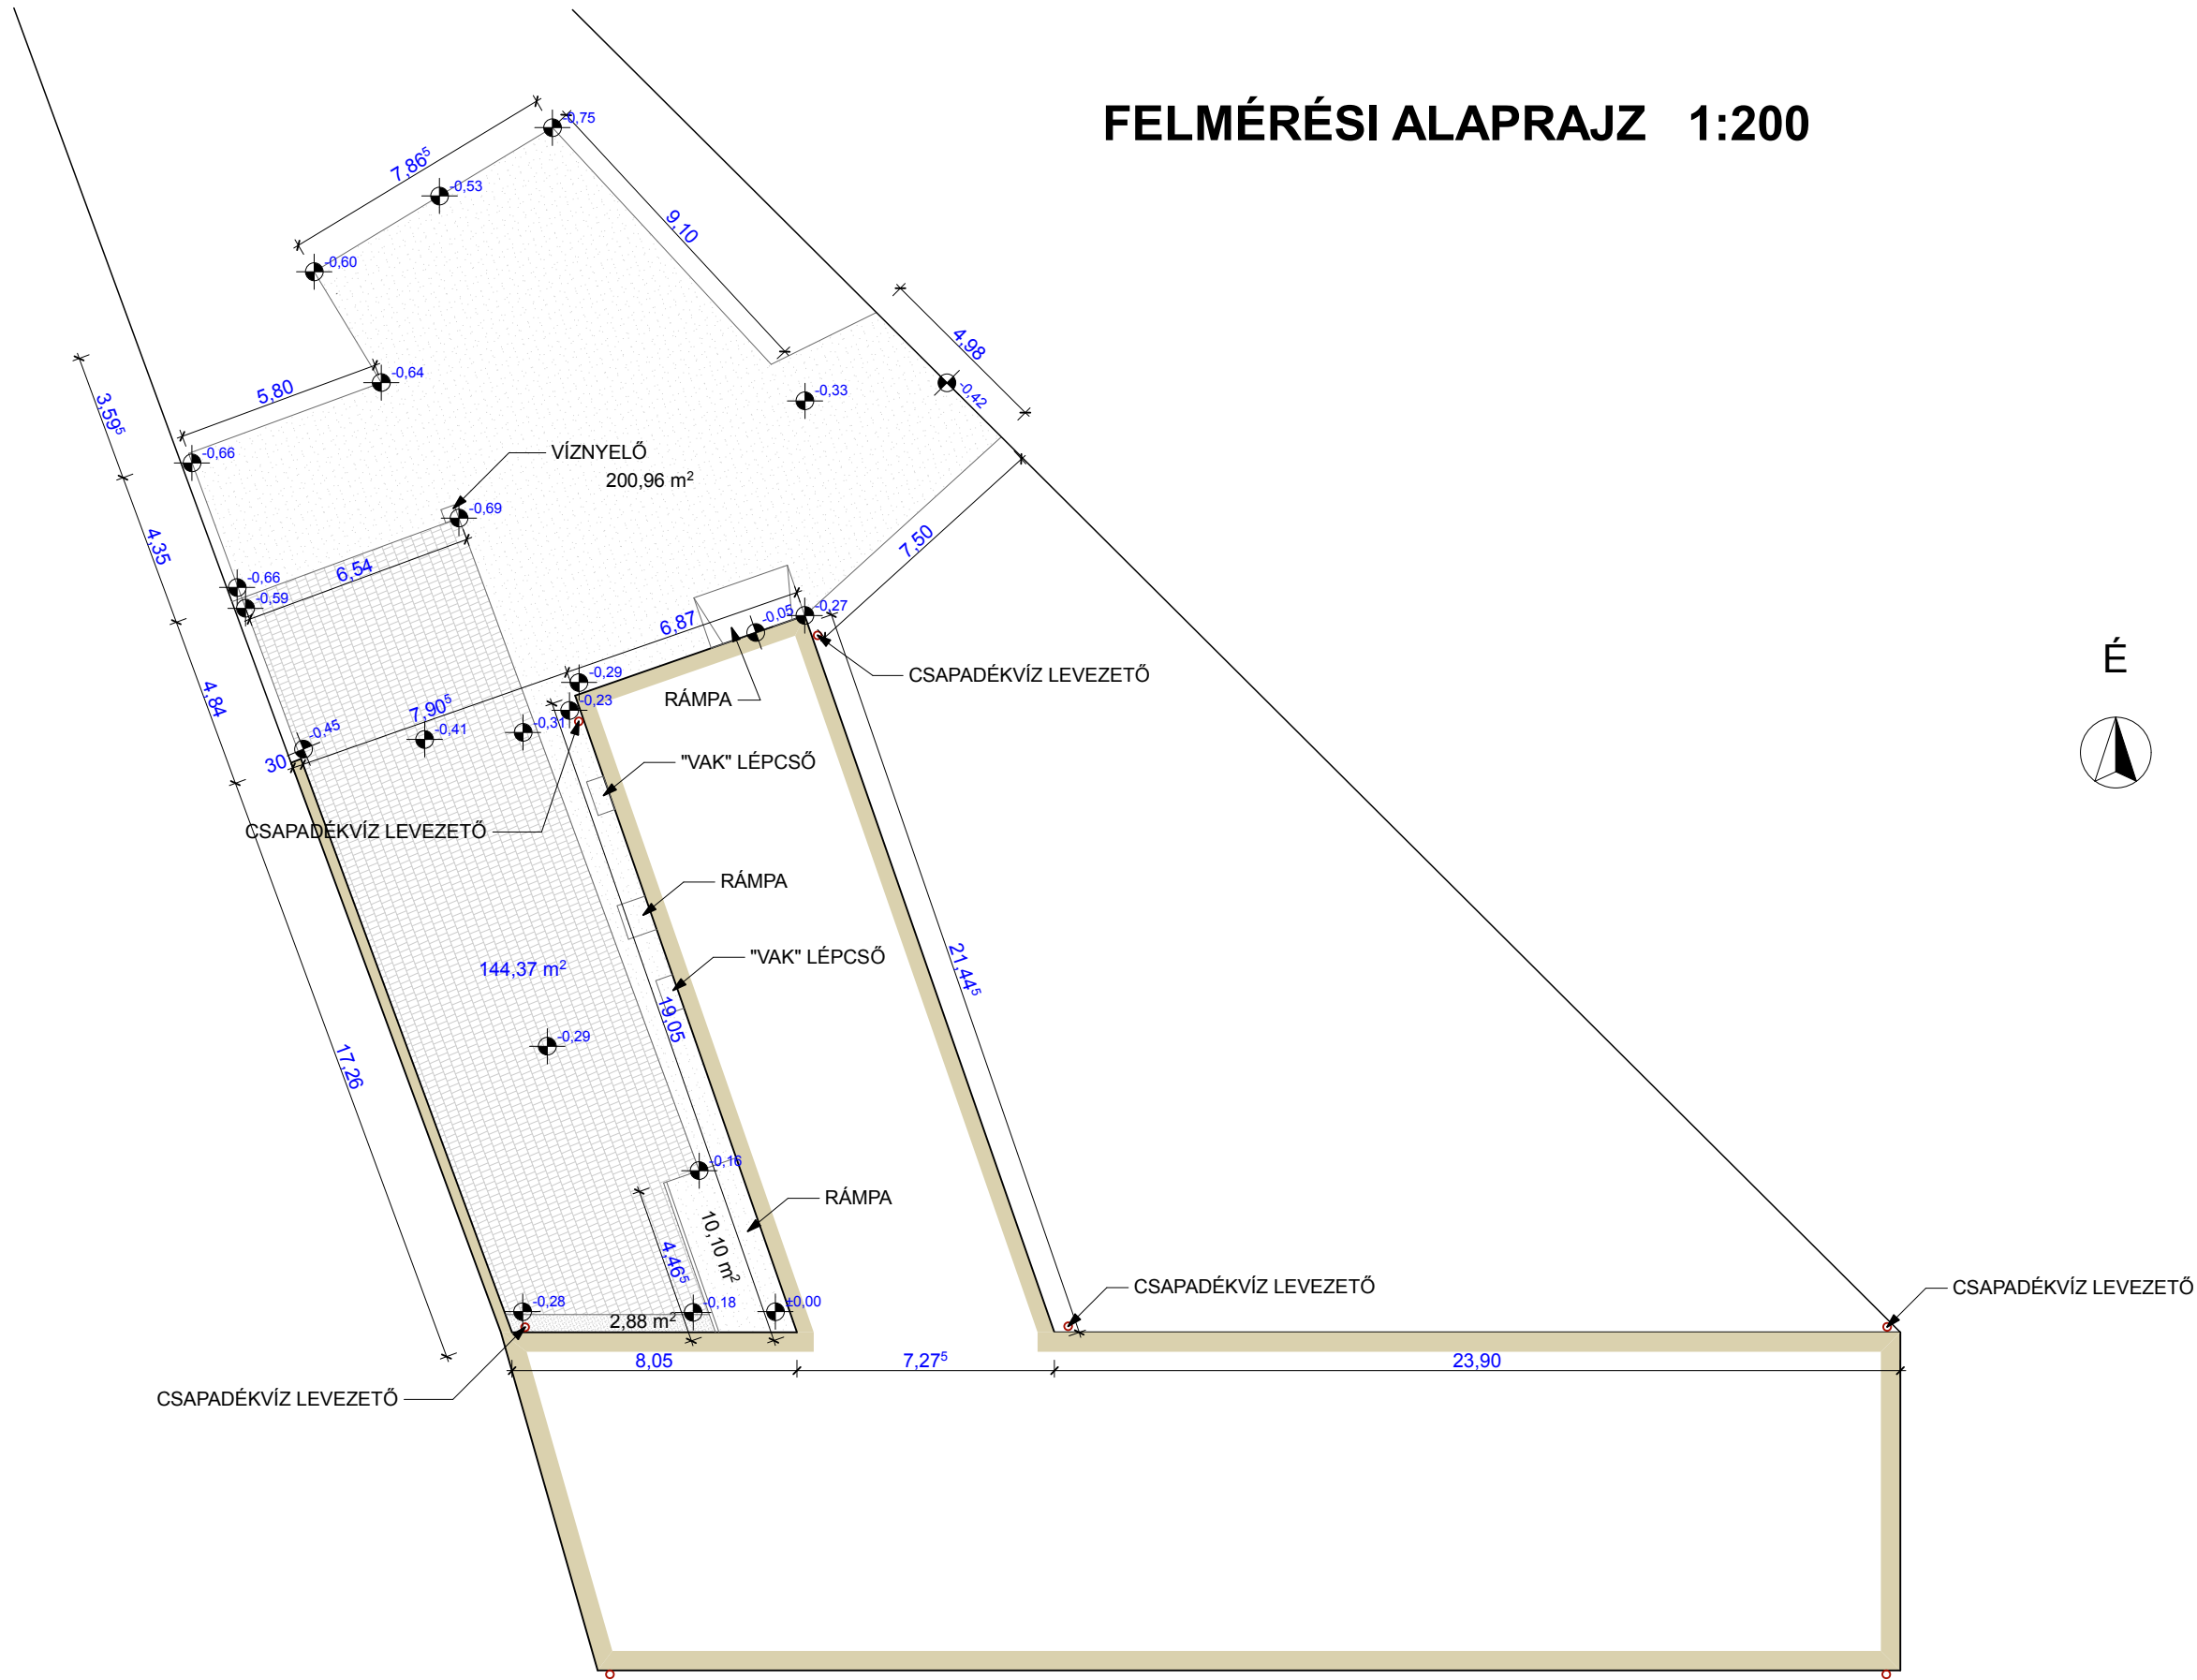

RENDŐRŐRS CSAPADÉKVÍZ ELVEZETÉS
2536 Nyergesújfalu, Kossuth L.u.5.

Hrsz:

FELMÉRÉSI ALAPRAJZ
M = 1 : 200

Felelős tervező : Pilis Jenő, építész-mérnök Tnsz.: É-3/11-0082
Oroszlány, Erkel F.u.2. tel.:30/216-55-60

Megbízó : Komárom-Esztergom Megyei Rendőr-főkapitányság
2800 Tatabánya, Komáromi u.2.

Kiviteli terv

2015.05.17.

CS-1