



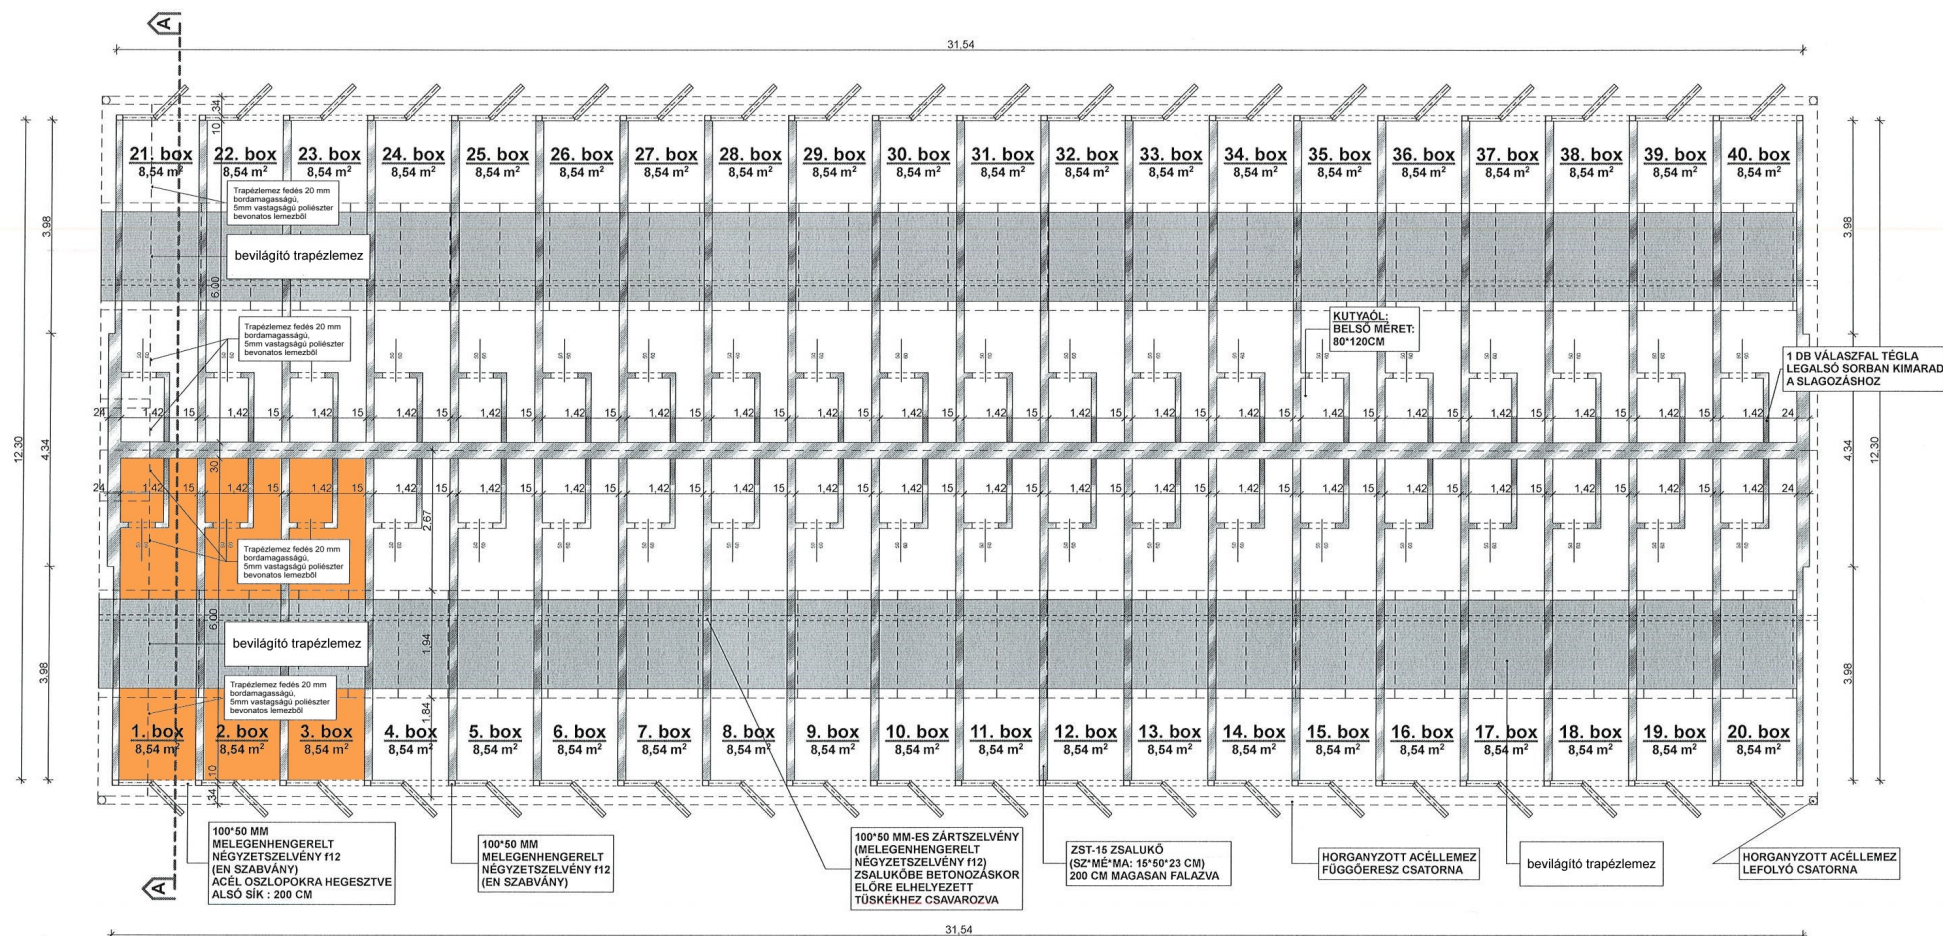

veszélyes kutyák tartására kialakított box

ALAPRAJZ

M 1:100

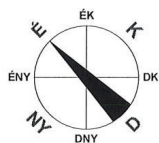

É-2 ALAPRAJZ

VÁZLATTEKV - 40 DB KUTYABOX

Építető:	Épület:	Kapcsolódó tervek:
	- Dunakeszi, Repülőtéri út 1-3.	Méretarány:
Megjegyzés:		
Egyeztetve:		