


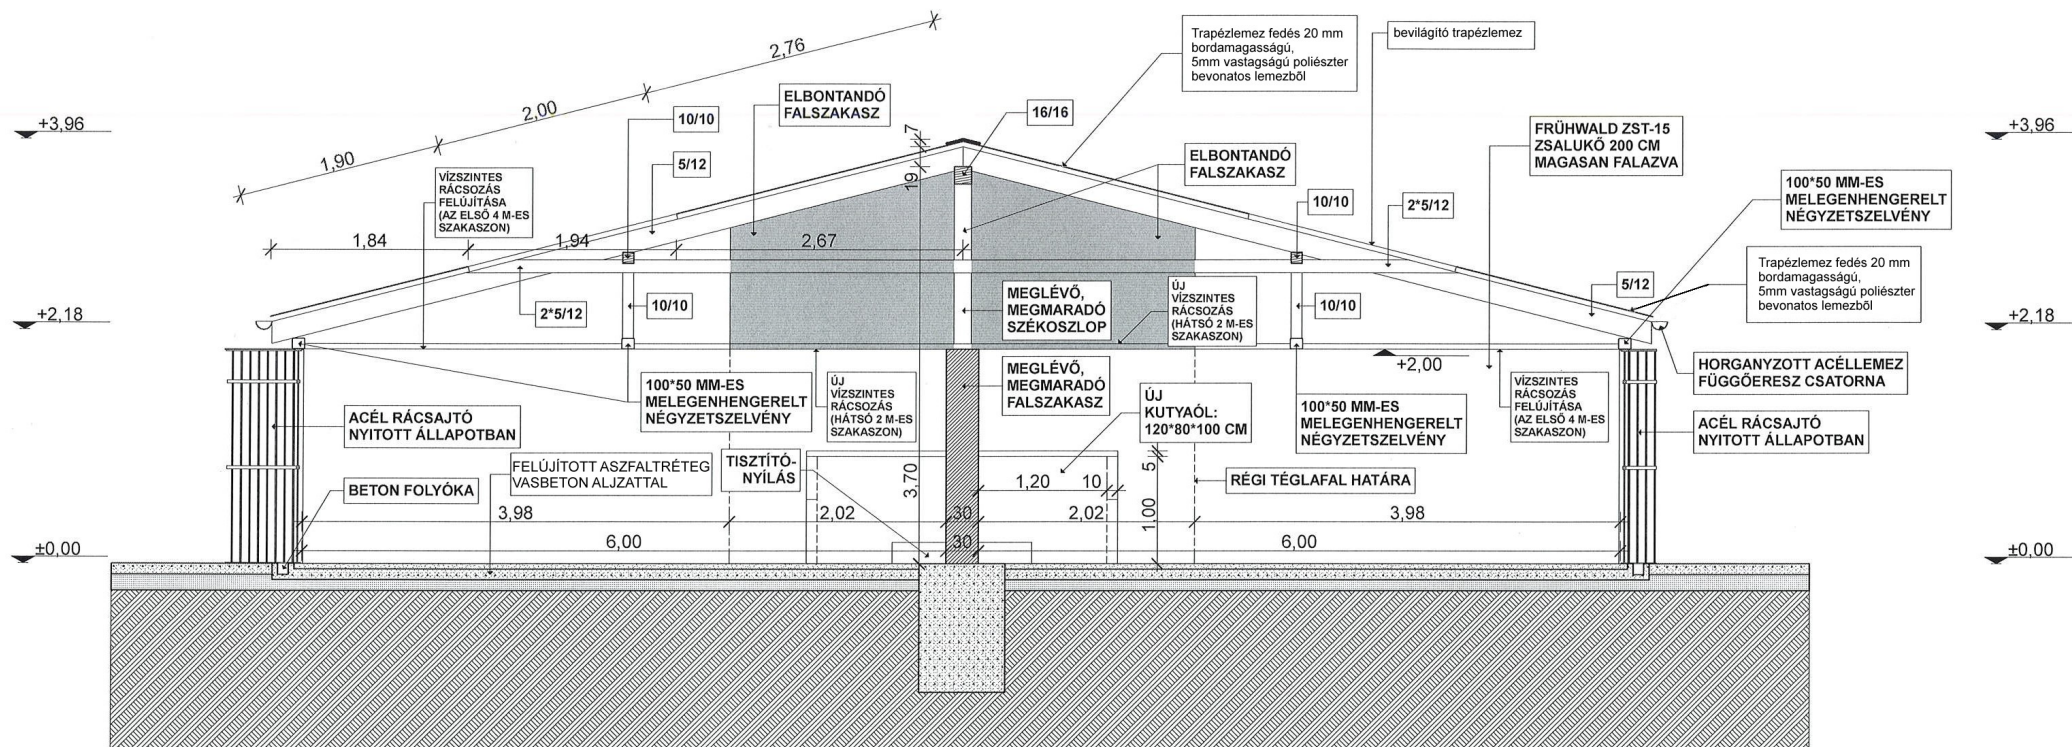

# A-A METSZET M 1:50

## É-3 A-A METSZET

VAZLATTEKV - 40 DB KUTYABOX

|             |                               |                    |
|-------------|-------------------------------|--------------------|
| Építető:    | Épület:                       | Kapcsolódó tervek: |
|             | Dunakeszi, Repülőtéri út 1-3. | Méretarány:        |
| Megjegyzés: |                               |                    |
| Egyeztetve: |                               |                    |