


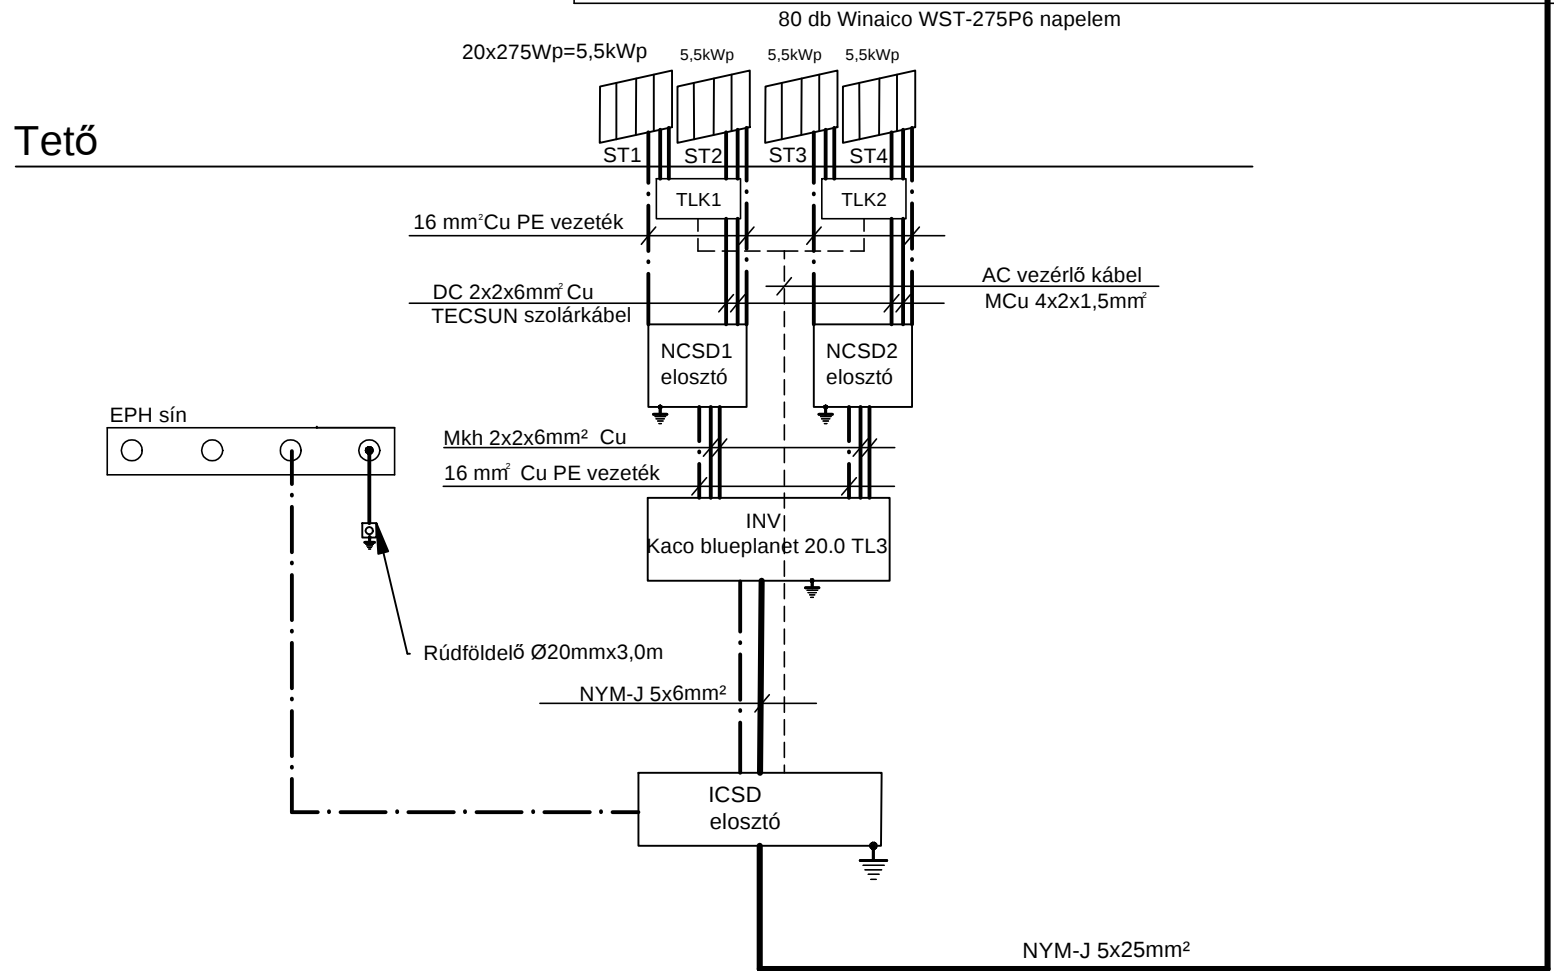

A napfénytartó-szerkezet fémrészeit be kell kötni a meglévő villámvédelmi rendszerbe! Tűzvédelmi leválasztó kapcsoló (TLK) beépítése szükséges!

		CSATLAKOZÁSI TERV	
Tárgy: Hajdúhadház Városi Rendőrkapitányság 4242 Hajdúhadház, Bocskay tér 4.	Tervező:	Rajzméret:	A3
		Méretarány:	M=---
Szakág: Villamos energetika	Tervező munkatárs:	Dátum:	2017.01.
Részművelet: Naperőmű egyvonalas csatlakozási terv 20,0kVA	Ellenőr:	Tervszám:	HAH-01/16
	Szerkesztő:	Rajzsám:	KGE-2
Megbízó: Hajdúhadház Városi Rendőrkapitányság			