


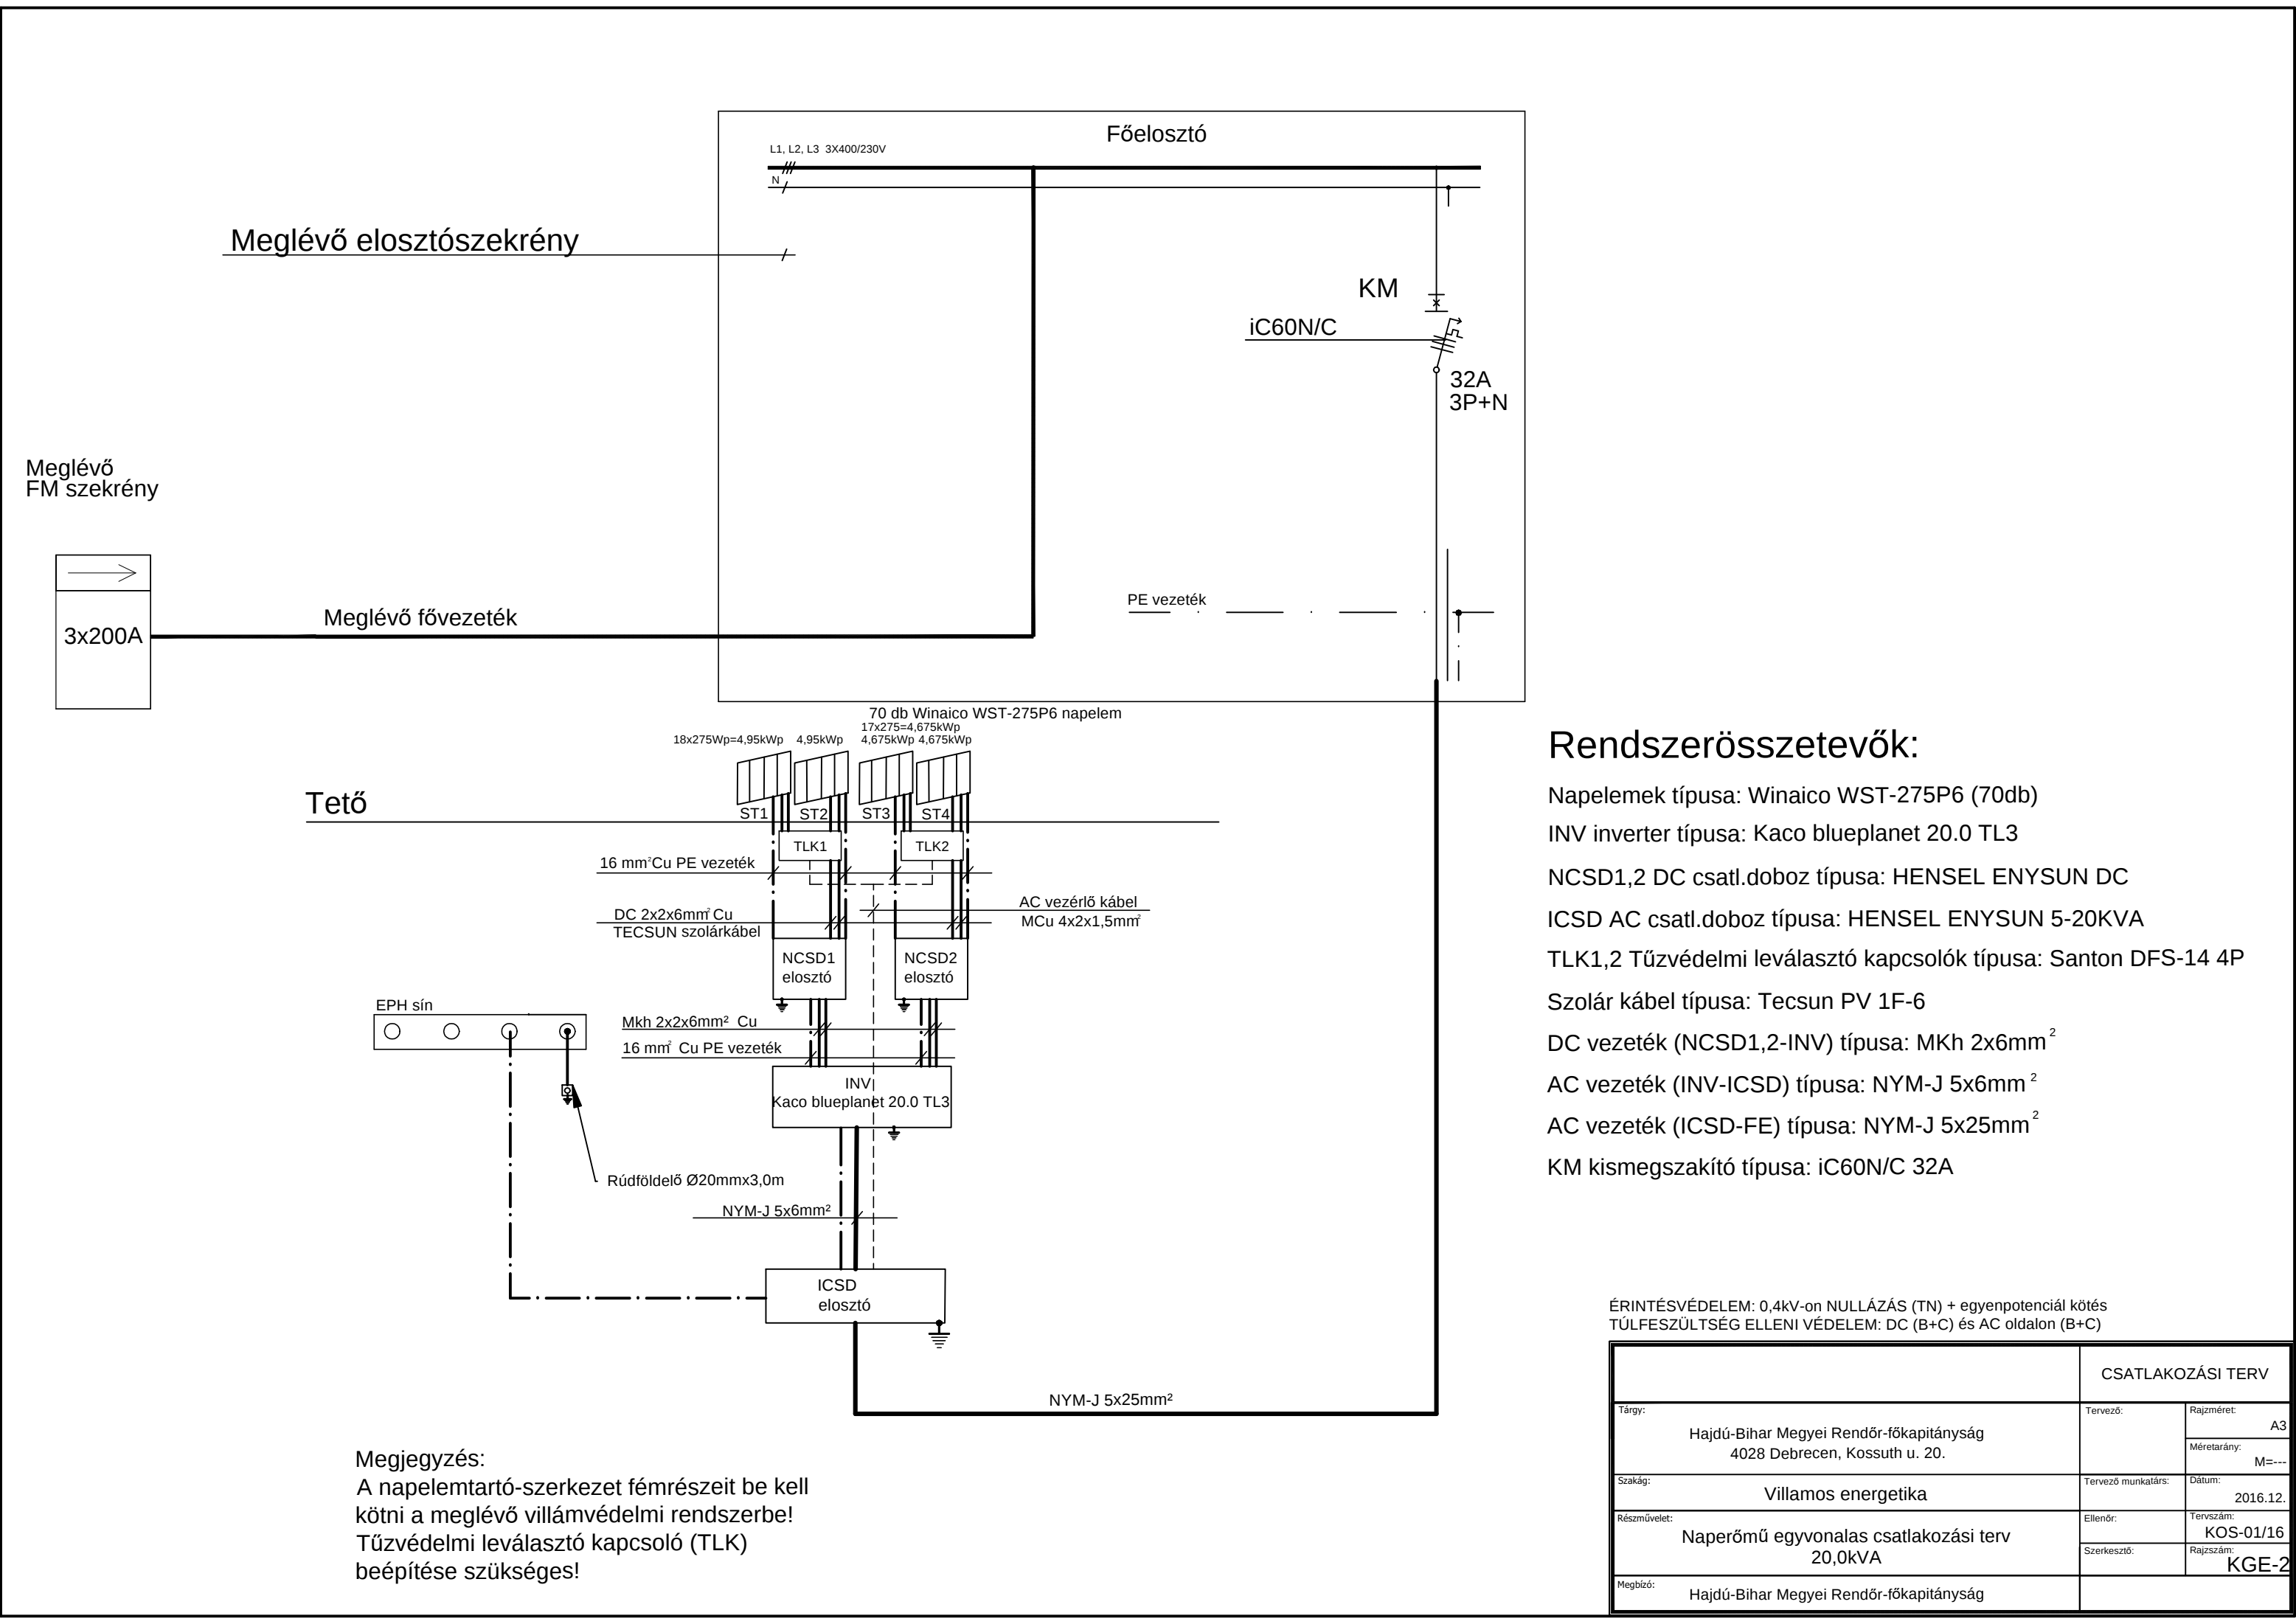

Rendszerösszetevők:

- Napelemek típusa: Winaico WST-275P6 (70db)
INV inverter típusa: Kaco blueplanet 20.0 TL3
NCSD1,2 DC csatl.doboz típusa: HENSEL ENYSUN DC
ICSD AC csatl.doboz típusa: HENSEL ENYSUN 5-20KVA
TLK1,2 Tűzvédelmi leválasztó kapcsolók típusa: Santon DFS-14 4P
Szolár kábel típusa: Tecsun PV 1F-6
DC vezeték (NCSD1,2-INV) típusa: MKh 2x6mm²
AC vezeték (INV-ICSD) típusa: NYM-J 5x6mm²
AC vezeték (ICSD-FE) típusa: NYM-J 5x25mm²
KM kismegszakító típusa: iC60N/C 32A

Megjegyzés:
A napelemtartó-szerkezet fémrészeit be kell kötni a meglévő villámvédelmi rendszerbe!
Tűzvédelmi leválasztó kapcsoló (TLK) beépítése szükséges!

ÉRINTÉSVÉDELEM: 0,4kV-on NULLÁZÁS (TN) + egyenpotenciál kötés		
TÚLFESZÜLTSG ELLENI VÉDELEM: DC (B+C) és AC oldalon (B+C)		
		CSATLAKOZÁSI TERV
Tárgy:	Hajdú-Bihar Megyei Rendőr-főkapitányság 4028 Debrecen, Kossuth u. 20.	Tervező:
		Rajzméret: A3
Szakág:	Villamos energetika	Méretarány: M=---
		Dátum: 2016.12.
Részművelet:	Naperőmű egyvonalas csatlakozási terv 20,0kVA	Ellenőr:
		Tervszám: KOS-01/16
Megbízó:	Hajdú-Bihar Megyei Rendőr-főkapitányság	Szerkesztő:
		Rajkszám: KGE-2