


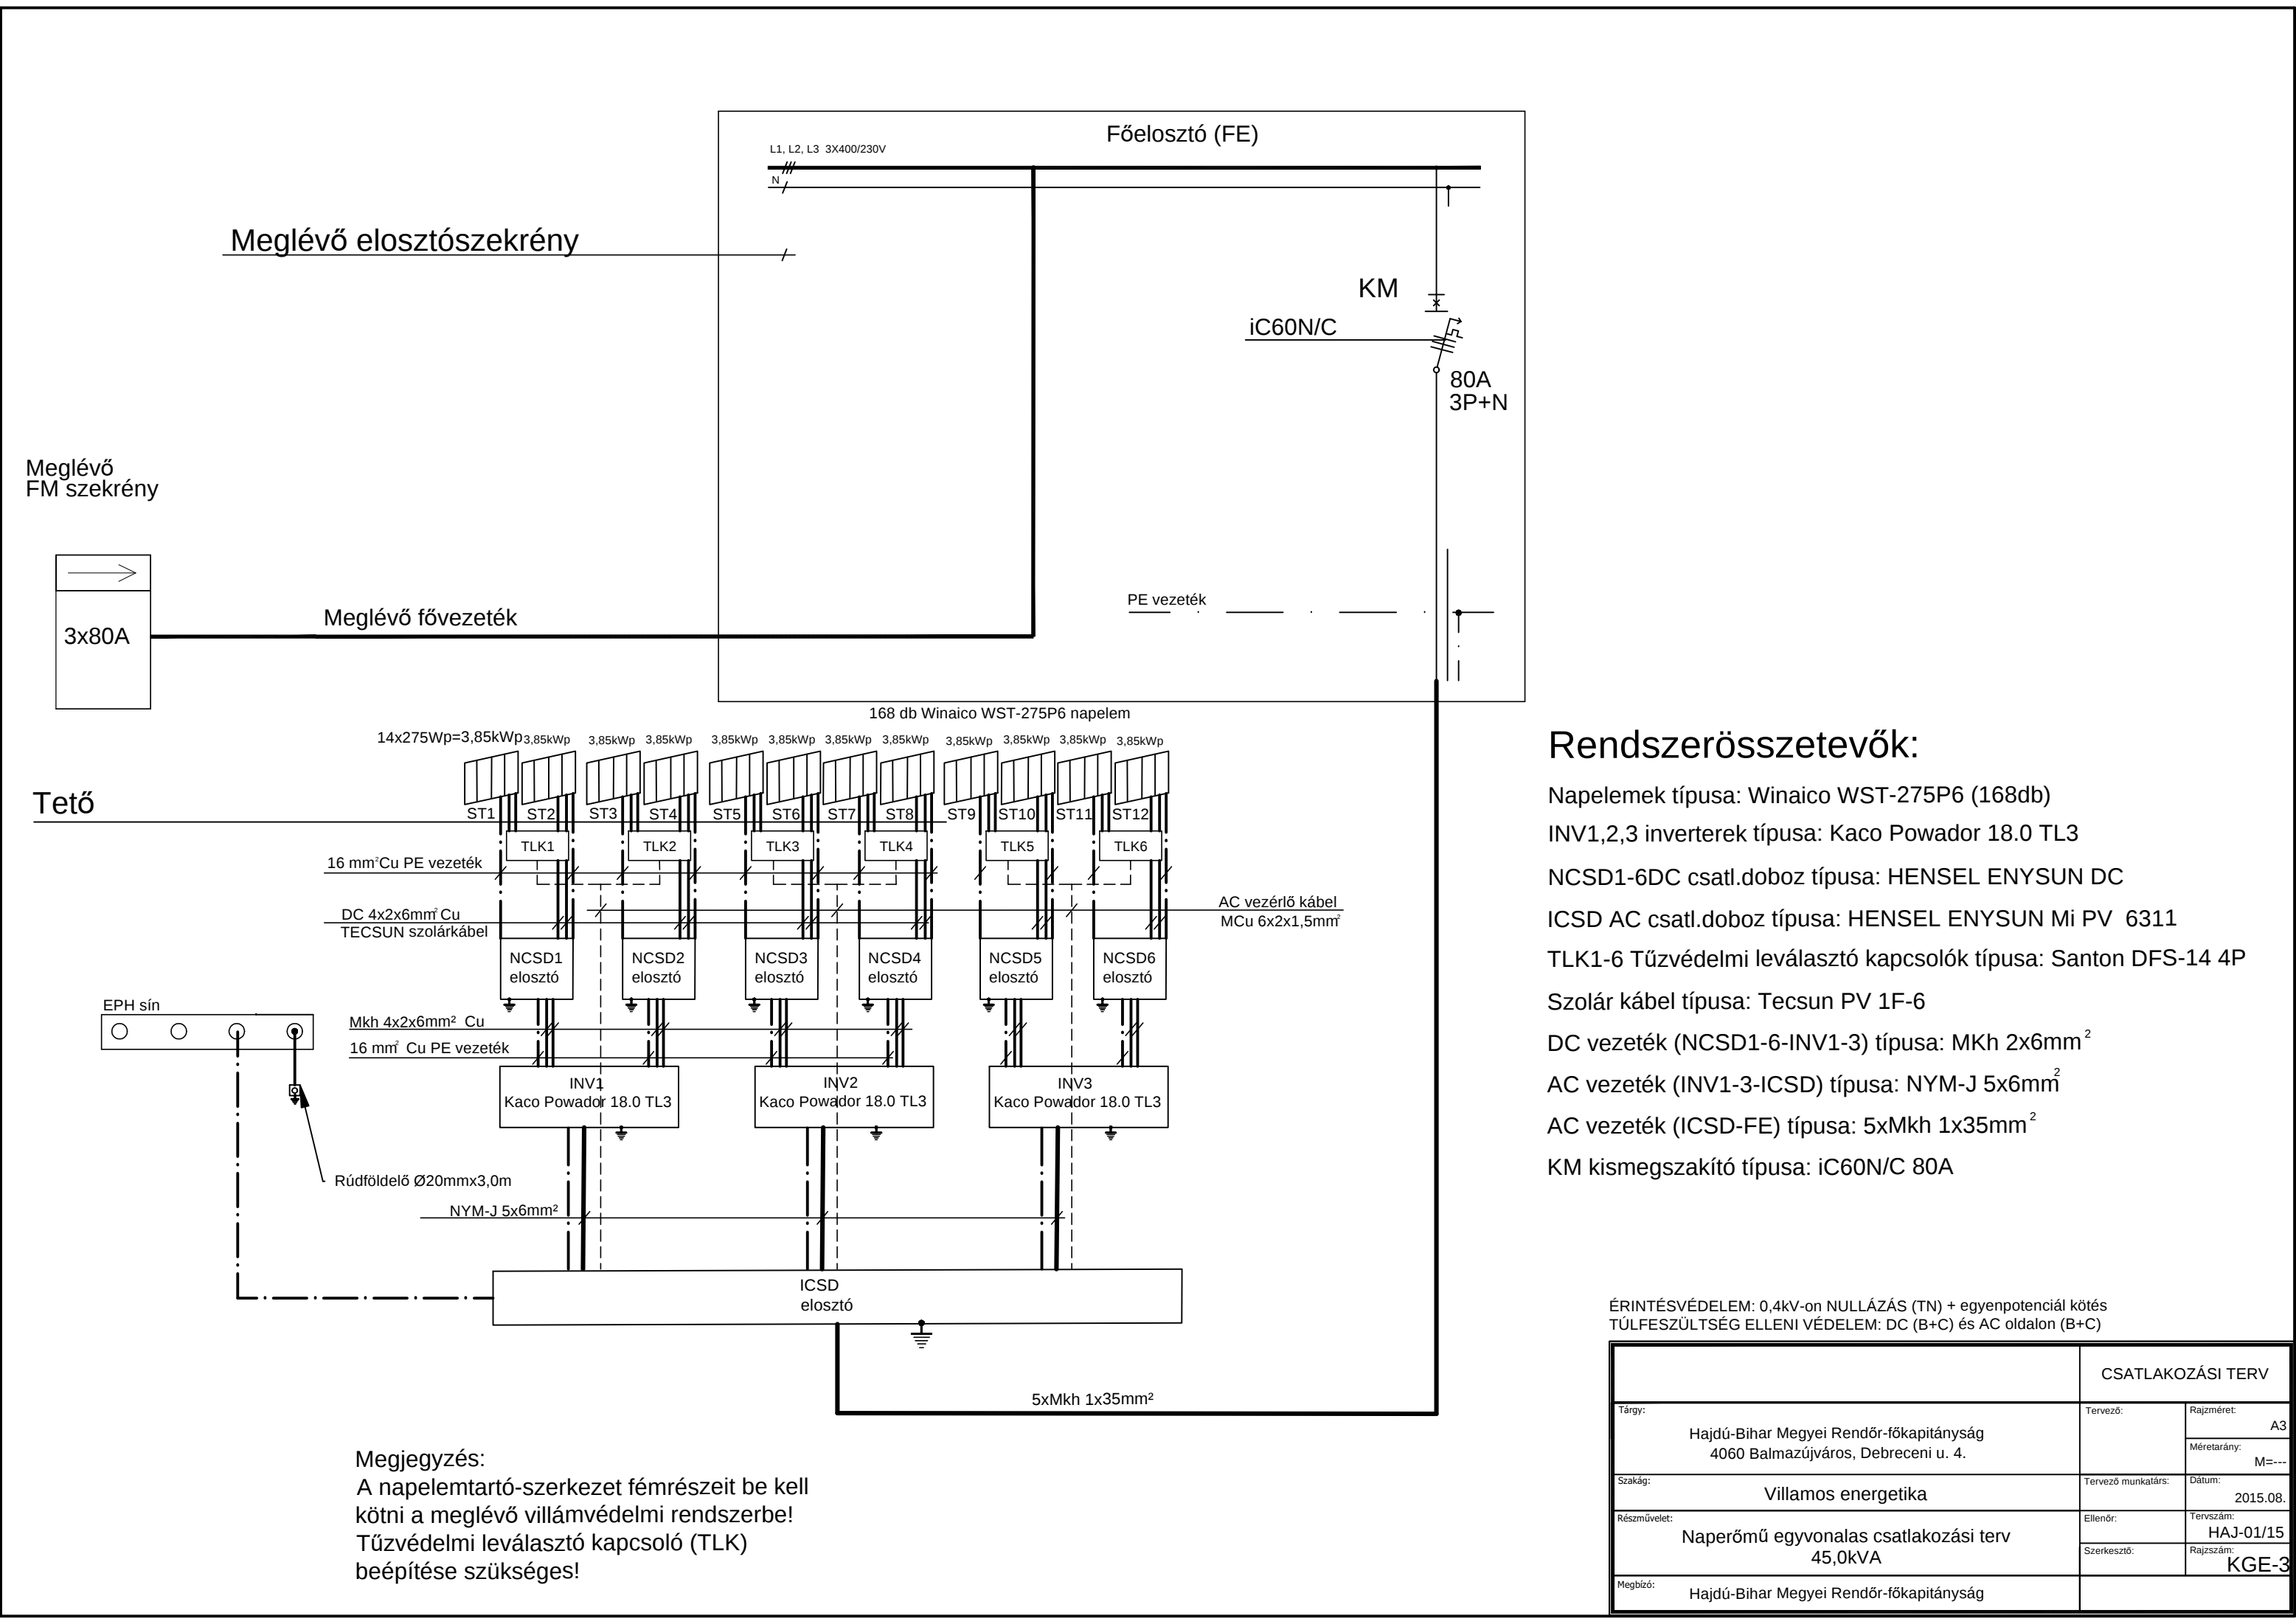

Rendszerösszetevők:

- Napelemek típusa: Winaico WST-275P6 (168db)
INV1,2,3 inverterek típusa: Kaco Powador 18.0 TL3
NCSD1-6DC csatl.doboz típusa: HENSEL ENYSUN DC
ICSD AC csatl.doboz típusa: HENSEL ENYSUN Mi PV 6311
TLK1-6 Tűzvédelmi leválasztó kapcsolók típusa: Santon DFS-14 4P
Szolár kábel típusa: Tecsun PV 1F-6
DC vezeték (NCSD1-6-INV1-3) típusa: MKh 2x6mm²
AC vezeték (INV1-3-ICSD) típusa: NYM-J 5x6mm²
AC vezeték (ICSD-FE) típusa: 5xMkh 1x35mm²
KM kismegszakító típusa: iC60N/C 80A

ÉRINTÉSVÉDELEM: 0,4kV-on NULLÁZÁS (TN) + egyenpotenciál kötés
TÚLFESZÜLTSG ELLENI VÉDELEM: DC (B+C) és AC oldalon (B+C)

CSATLAKOZÁSI TERV		
Tárgy: Hajdú-Bihar Megyei Rendőr-főkapitányság 4060 Balmazújváros, Debreceni u. 4.	Tervező:	Rajzméret: A3
		Méretarány: M=---
Szakág: Villamos energetika	Tervező munkatárs:	Dátum: 2015.08.
Részművelet: Naperőmű egyvonalas csatlakozási terv 45,0kVA	Ellenőr:	Tervszám: HAJ-01/15
	Szerkesztő:	Rajzszám: KGE-3
Megbízó: Hajdú-Bihar Megyei Rendőr-főkapitányság		

Megjegyzés:
A napelemtartó-szerkezet fémrészeit be kell kötni a meglévő villámvédelmi rendszerbe!
Tűzvédelmi leválasztó kapcsoló (TLK) beépítése szükséges!