


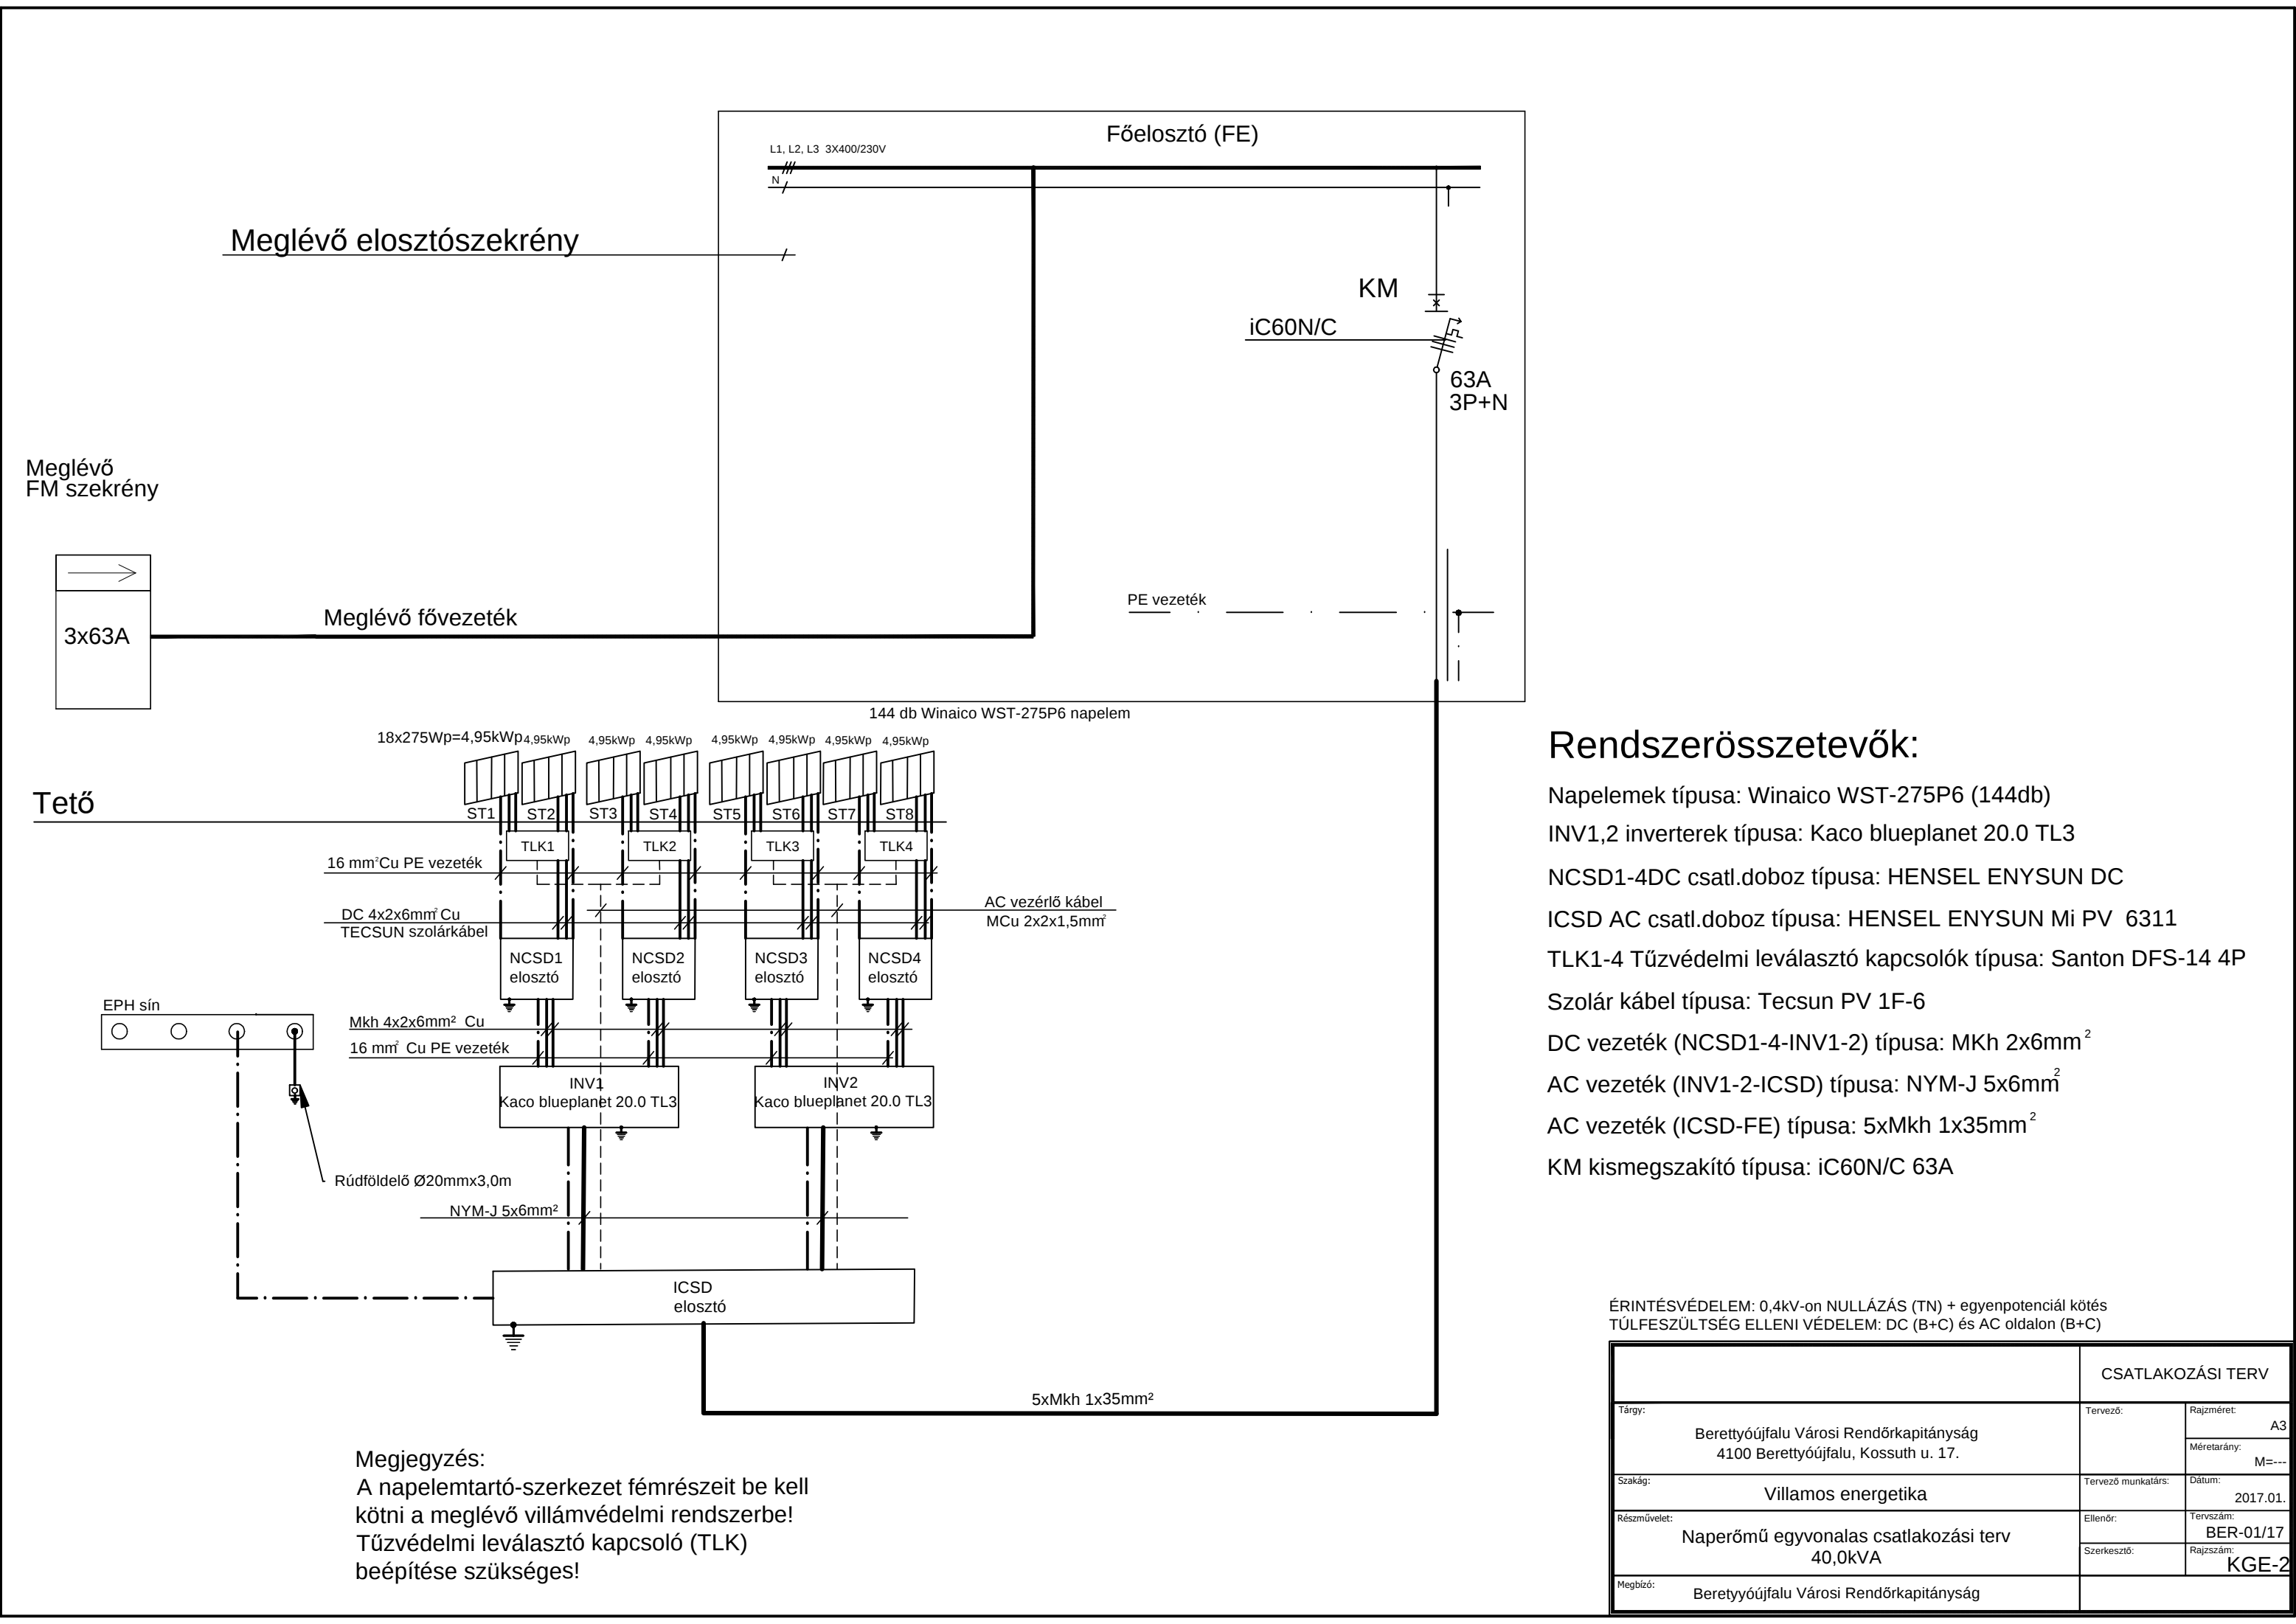

Rendszerösszetevők:

- Napelemek típusa: Winaico WST-275P6 (144db)
- INV1,2 inverterek típusa: Kaco blueplanet 20.0 TL3
- NCSD1-4DC csatl.doboz típusa: HENSEL ENYSUN DC
- ICSD AC csatl.doboz típusa: HENSEL ENYSUN Mi PV 6311
- TLK1-4 Tűzvédelmi leválasztó kapcsolók típusa: Santon DFS-14 4P
- Szolár kábel típusa: Tecsun PV 1F-6
- DC vezeték (NCSD1-4-INV1-2) típusa: MKh 2x6mm²
- AC vezeték (INV1-2-ICSD) típusa: NYM-J 5x6mm²
- AC vezeték (ICSD-FE) típusa: 5xMkh 1x35mm²
- KM kismegszakító típusa: iC60N/C 63A

ÉRINTÉSVÉDELEM: 0,4kV-on NULLÁZÁS (TN) + egyenpotenciál kötés
TÚLFESZÜLTSG ELLENI VÉDELEM: DC (B+C) és AC oldalon (B+C)

CSATLAKOZÁSI TERV		
Tárgy: Berettyóújfalu Városi Rendőrkapitányság 4100 Berettyóújfalu, Kossuth u. 17.	Tervező:	Rajzméret: A3
		Méretarány: M=---
Szakág: Villamos energetika	Tervező munkatárs:	Dátum: 2017.01.
Részművelet: Naperőmű egyvonalas csatlakozási terv 40,0kVA	Ellenőr:	Tervszám: BER-01/17
	Szerkesztő:	Rajzszám: KGE-2
Megbízó: Berettyóújfalu Városi Rendőrkapitányság		

Megjegyzés:
A napelemtartó-szerkezet fémrészeit be kell kötni a meglévő villámvédelmi rendszerbe!
Tűzvédelmi leválasztó kapcsoló (TLK) beépítése szükséges!