


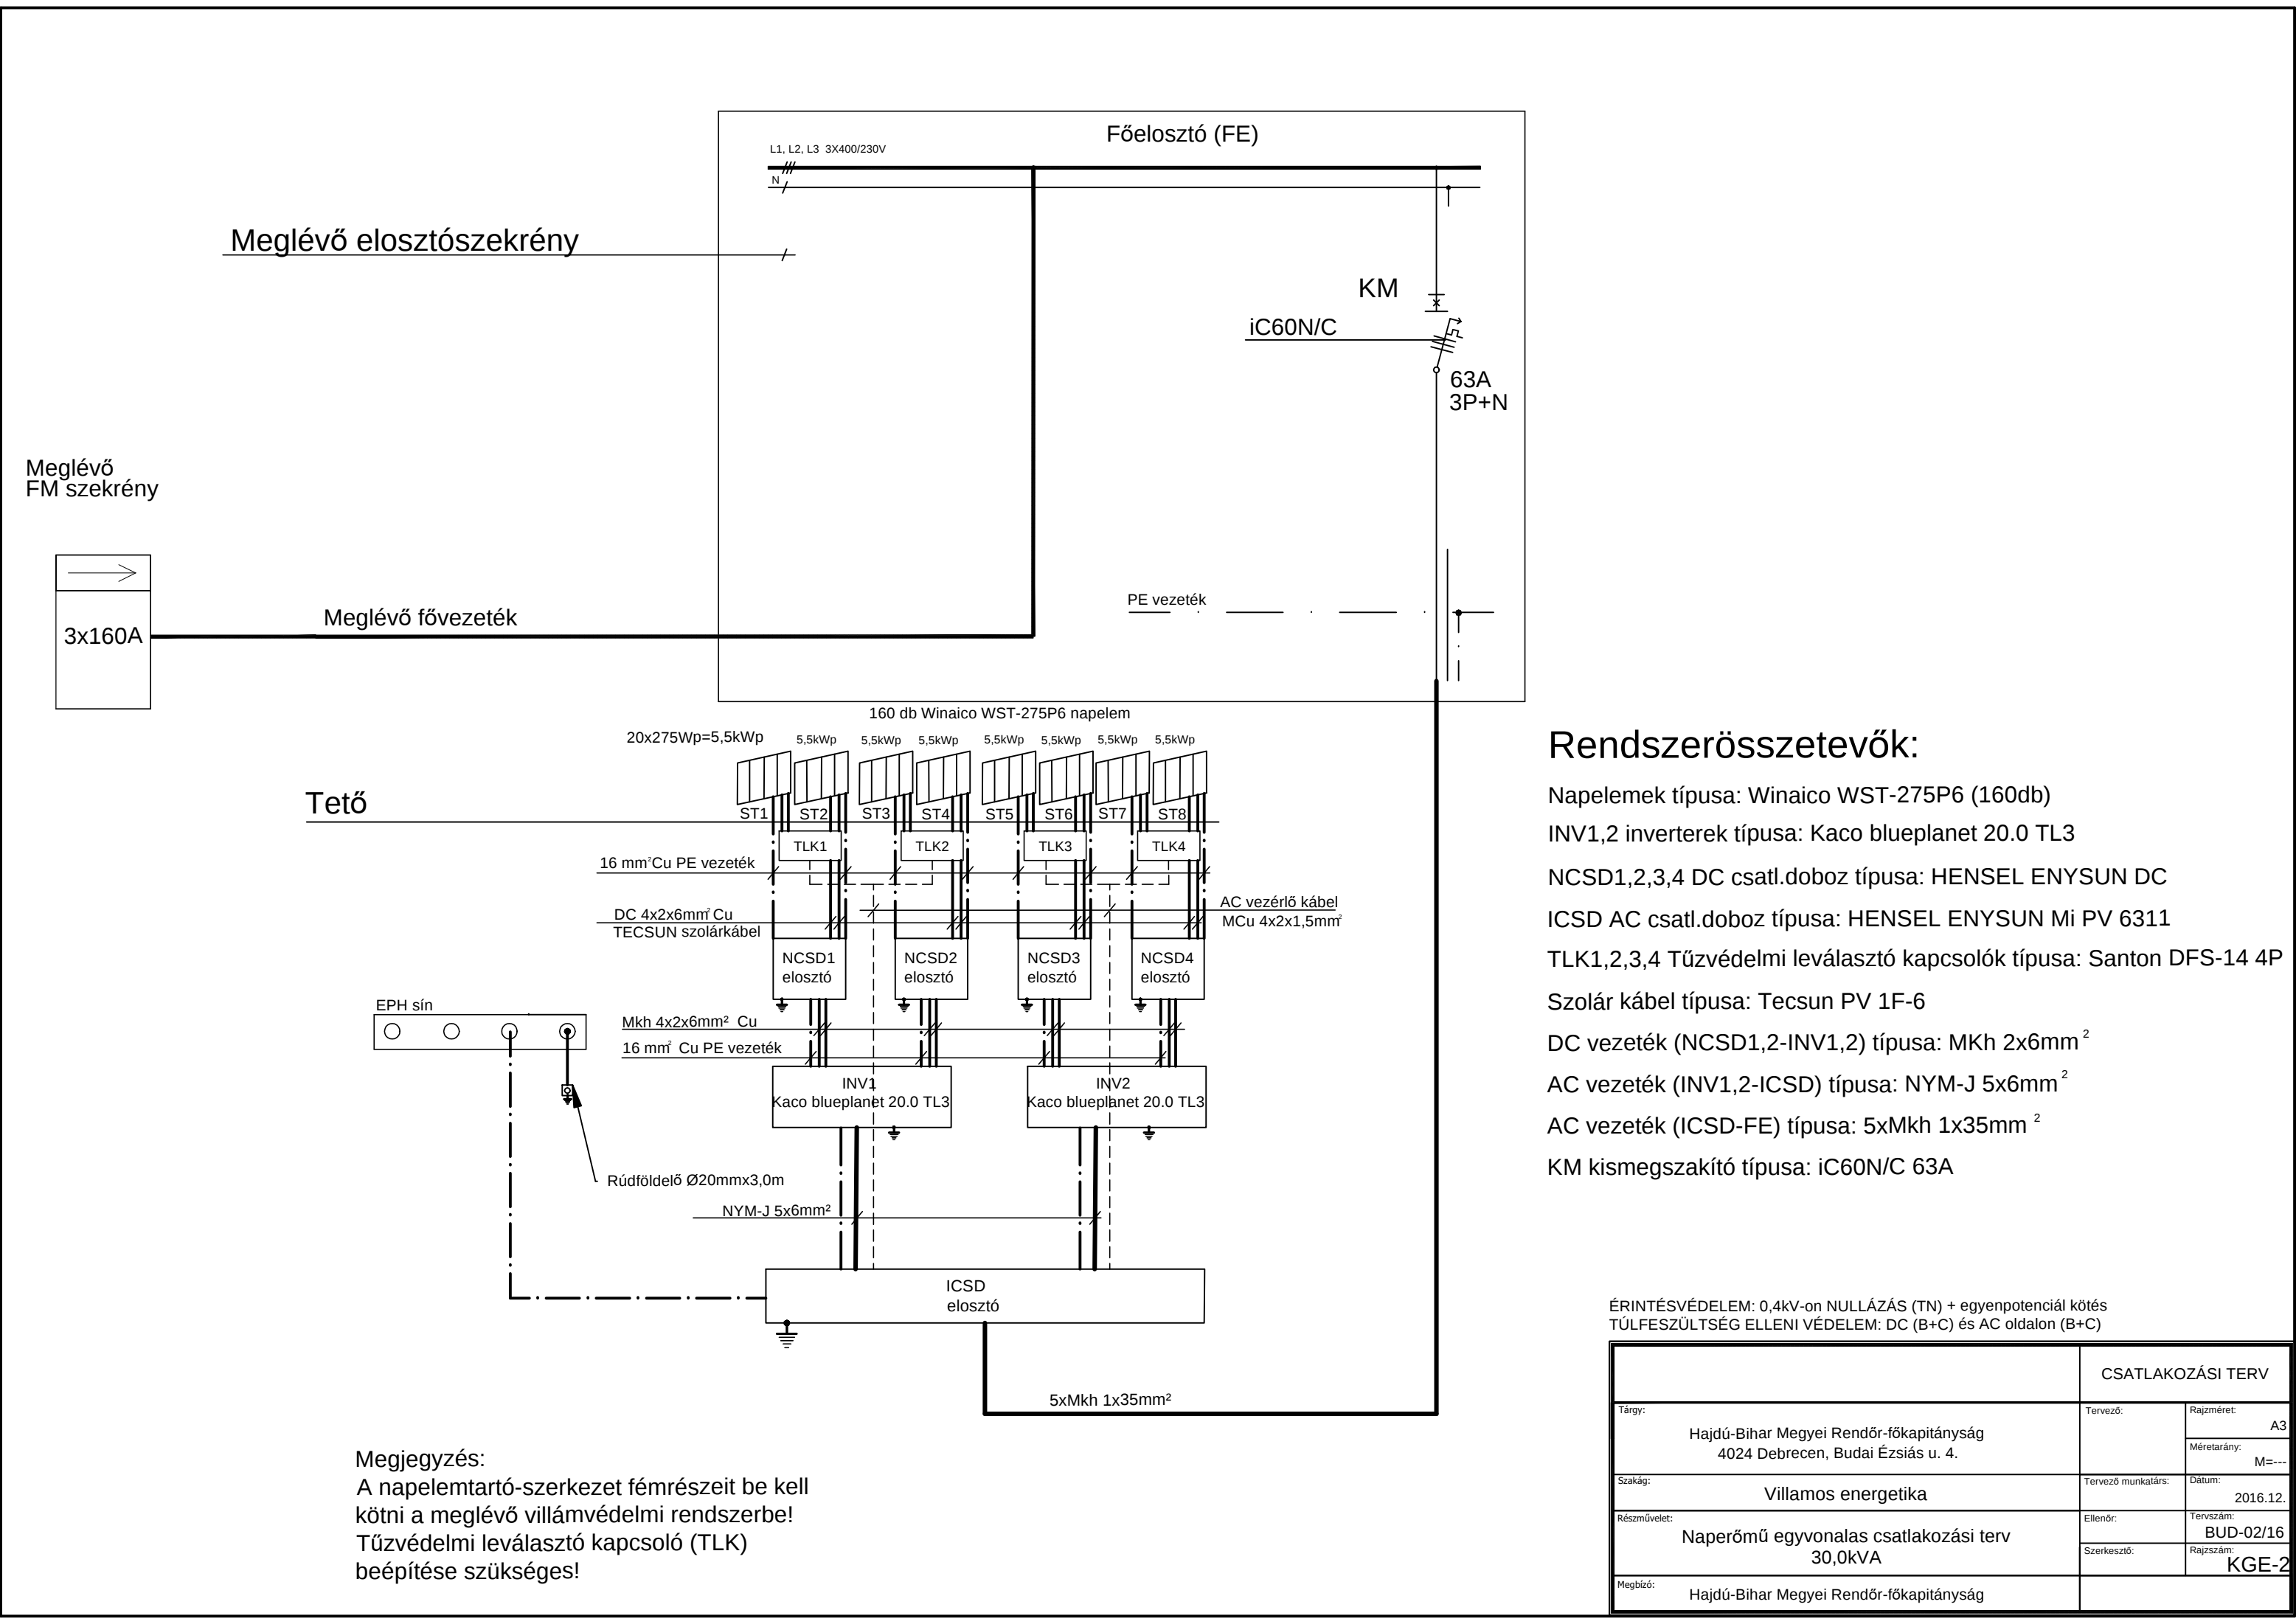

Meglévő elosztószekrény

Főelosztó (FE)

KM

iC60N/C

63A
3P+N

PE vezeték

3x160A

Meglévő fővezeték

160 db Winaico WST-275P6 napelem

20x275Wp=5,5kWp

5,5kWp

5,5kWp

Tető

ST1

ST2

ST3

ST4

ST5

ST6

ST7

ST8

TLK1

TLK2

TLK3

TLK4

16 mm² Cu PE vezeték

DC 4x2x6mm² Cu
TECSUN szolárkábel

AC vezérlő kábel
MCu 4x2x1,5mm²

NCSD1
elosztó

NCSD2
elosztó

NCSD3
elosztó

NCSD4
elosztó

Mkh 4x2x6mm² Cu

16 mm² Cu PE vezeték

INV1
Kaco blueplanet 20.0 TL3

INV2
Kaco blueplanet 20.0 TL3

NYM-J 5x6mm²

ICSD
elosztó

5xMkh 1x35mm²

Megjegyzés:

A napelemtartó-szerkezet fémrészeit be kell kötni a meglévő villámvédelmi rendszerbe!
Tűzvédelmi leválasztó kapcsoló (TLK) beépítése szükséges!

Rendszerösszetevők:

Napelemek típusa: Winaico WST-275P6 (160db)

INV1,2 inverterek típusa: Kaco blueplanet 20.0 TL3

NCSD1,2,3,4 DC csatl.doboz típusa: HENSEL ENYSUN DC

ICSD AC csatl.doboz típusa: HENSEL ENYSUN Mi PV 6311

TLK1,2,3,4 Tűzvédelmi leválasztó kapcsolók típusa: Santon DFS-14 4P

Szolár kábel típusa: Tecsun PV 1F-6

DC vezeték (NCSD1,2-INV1,2) típusa: MKh 2x6mm²

AC vezeték (INV1,2-ICSD) típusa: NYM-J 5x6mm²

AC vezeték (ICSD-FE) típusa: 5xMkh 1x35mm²

KM kismegszakító típusa: iC60N/C 63A

ÉRINTÉSVÉDELEM: 0,4kV-on NULLÁZÁS (TN) + egyenpotenciál kötés
TÚLFESZÜLTSG ELLENI VÉDELEM: DC (B+C) és AC oldalon (B+C)

CSATLAKOZÁSI TERV		
Tárgy: Hajdú-Bihar Megyei Rendőr-főkapitányság 4024 Debrecen, Budai Ézsás u. 4.	Tervező:	Rajzméret: A3
		Méretarány: M=---
Szakág: Villamos energetika	Tervező munkatárs:	Dátum: 2016.12.
Részművelet: Naperőmű egyvonalas csatlakozási terv 30,0kVA	Ellenőr:	Tervszám: BUD-02/16
	Szerkesztő:	Rajzszám: KGE-2
Megbízó: Hajdú-Bihar Megyei Rendőr-főkapitányság		