


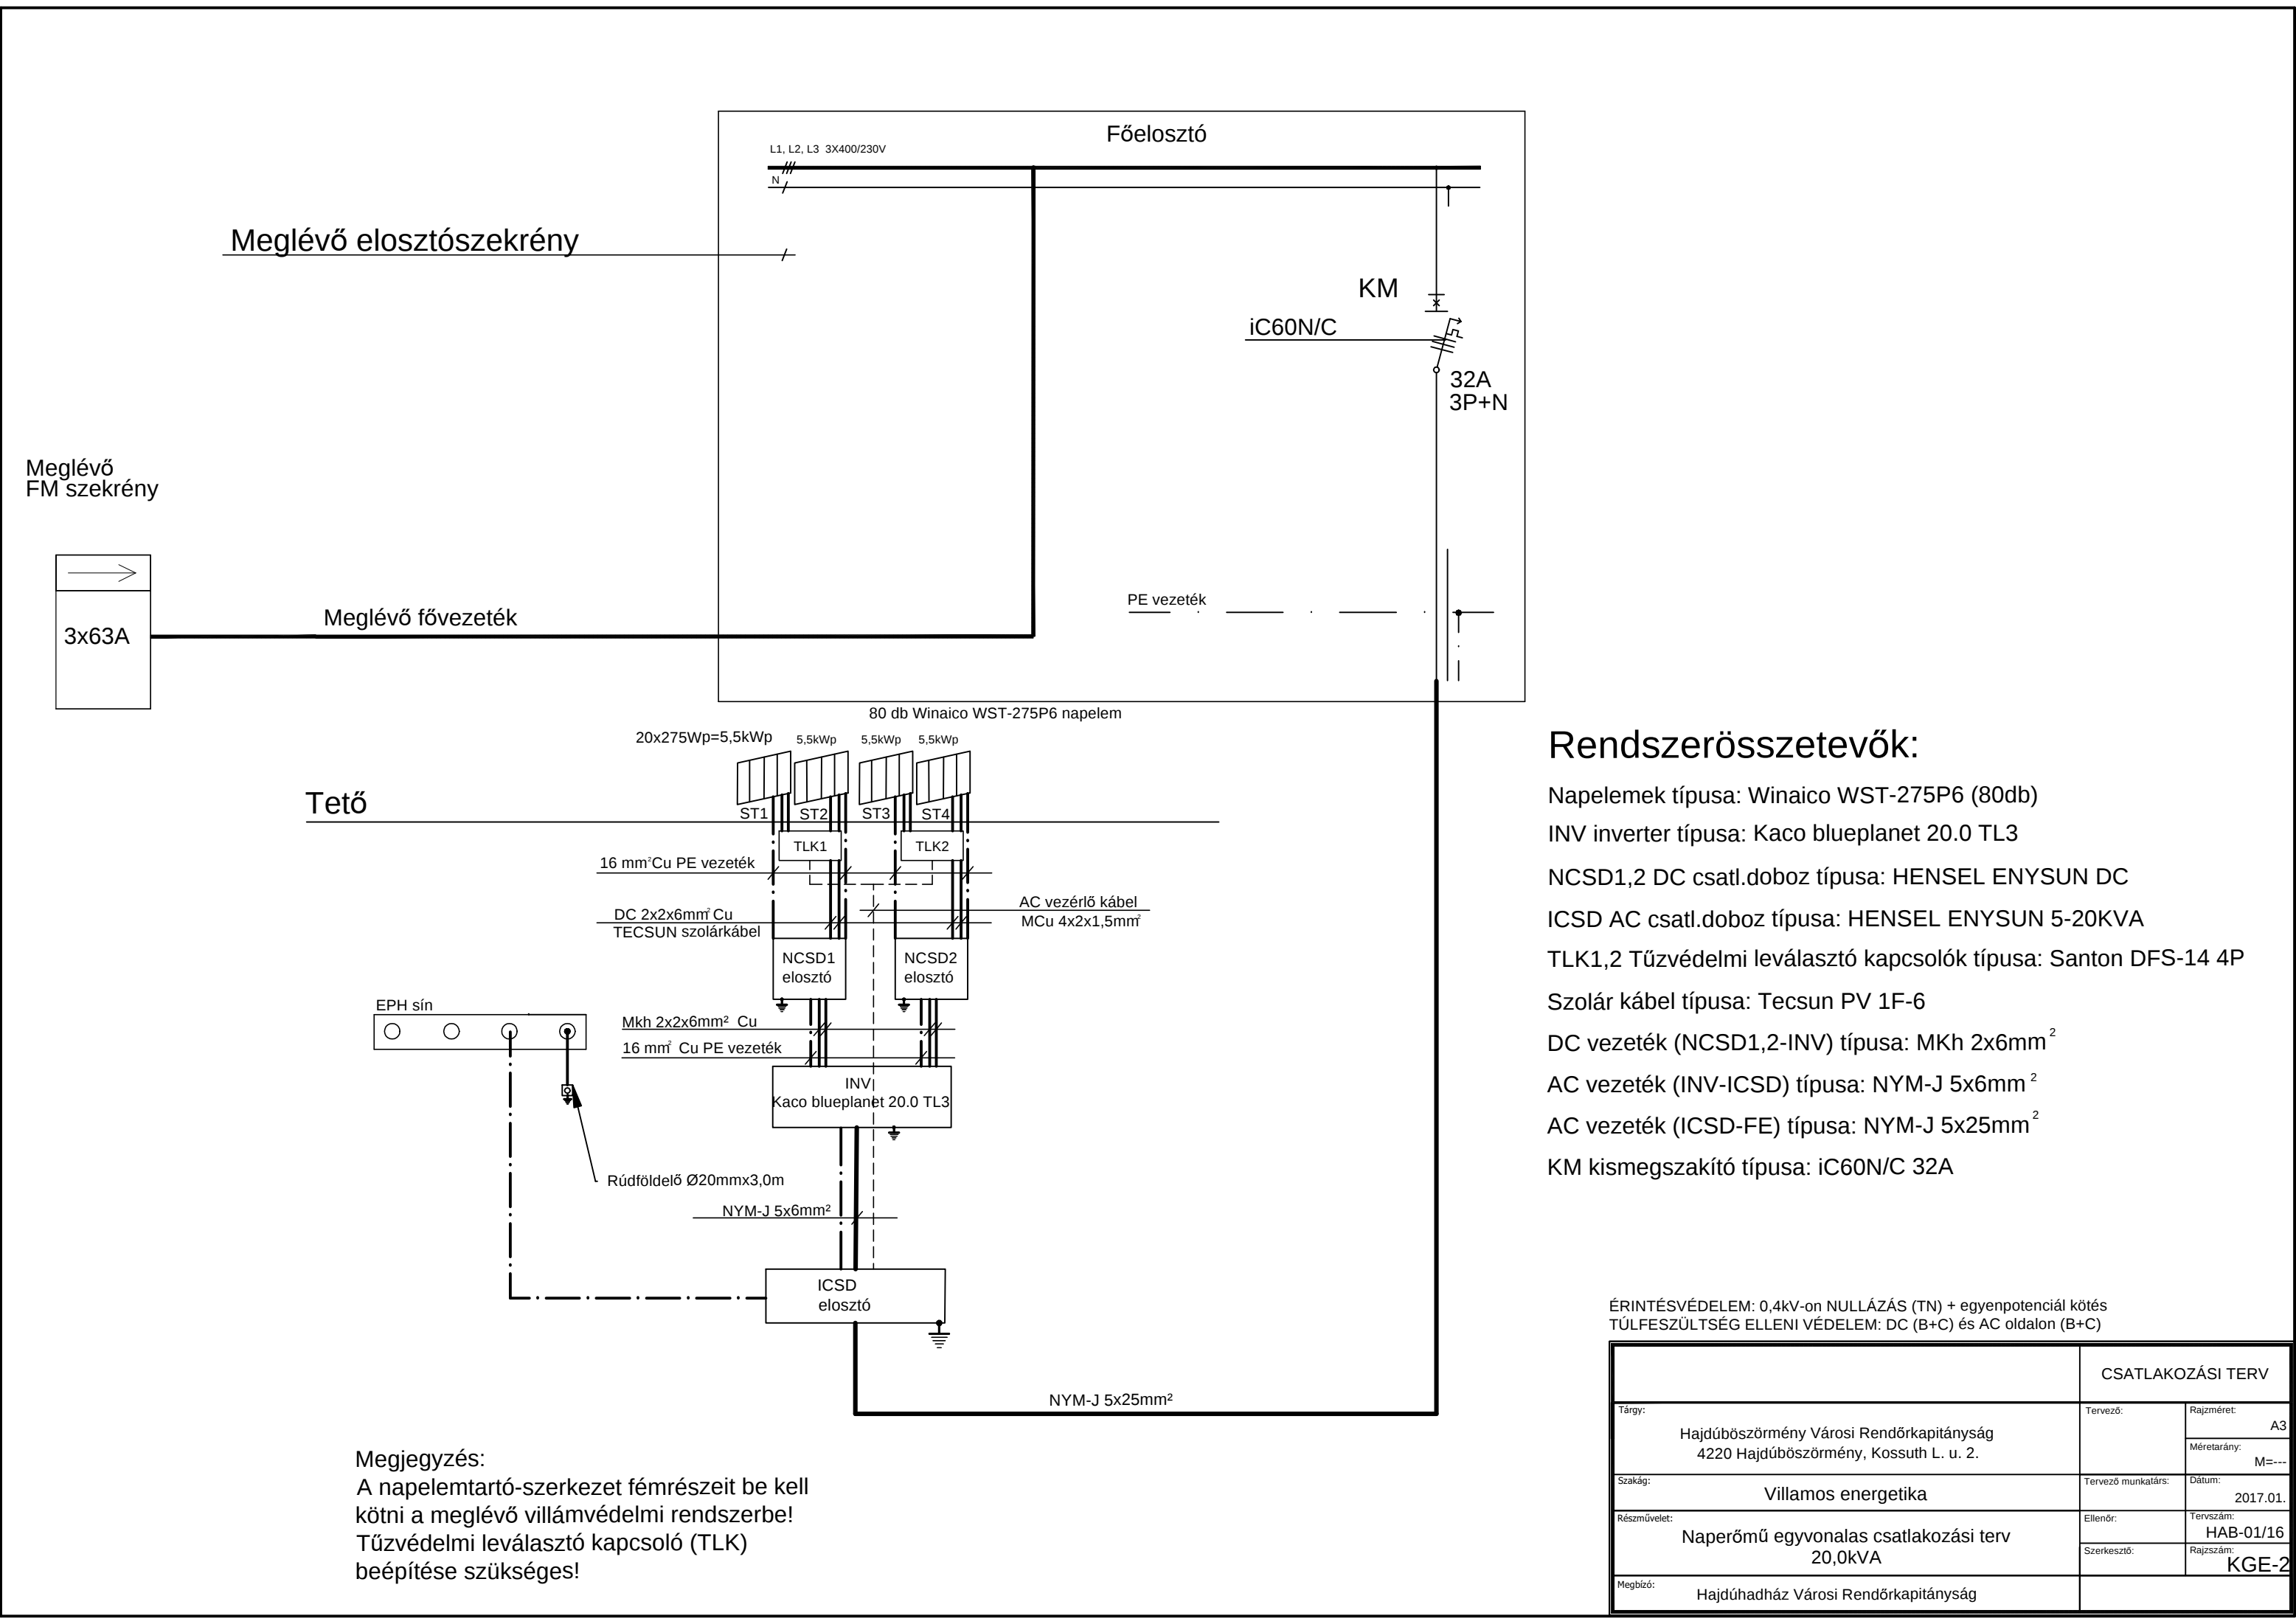

Rendszerösszetevők:

- Napelemek típusa: Winaico WST-275P6 (80db)
- INV inverter típusa: Kaco blueplanet 20.0 TL3
- NCSD1,2 DC csatl.doboz típusa: HENSEL ENYSUN DC
- ICSD AC csatl.doboz típusa: HENSEL ENYSUN 5-20KVA
- TLK1,2 Tűzvédelmi leválasztó kapcsolók típusa: Santon DFS-14 4P
- Szolár kábel típusa: Tecsun PV 1F-6
- DC vezeték (NCSD1,2-INV) típusa: MKh 2x6mm²
- AC vezeték (INV-ICSD) típusa: NYM-J 5x6mm²
- AC vezeték (ICSD-FE) típusa: NYM-J 5x25mm²
- KM kismegszakító típusa: iC60N/C 32A

ÉRINTÉSVÉDELEM: 0,4kV-on NULLÁZÁS (TN) + egyenpotenciál kötés
TÚLFESZÜLTSG ELLENI VÉDELEM: DC (B+C) és AC oldalon (B+C)

CSATLAKOZÁSI TERV		
Tárgy: Hajdúböszörmény Városi Rendőrkapitányság 4220 Hajdúböszörmény, Kossuth L. u. 2.	Tervező:	Rajzméret: A3
		Méretarány: M=---
Szakág: Villamos energetika	Tervező munkatárs:	Dátum: 2017.01.
Részművelet: Naperőmű egyvonalas csatlakozási terv 20,0kVA	Ellenőr:	Tervszám: HAB-01/16
	Szerkesztő:	Rajkszám: KGE-2
Megbízó: Hajdúhadház Városi Rendőrkapitányság		