


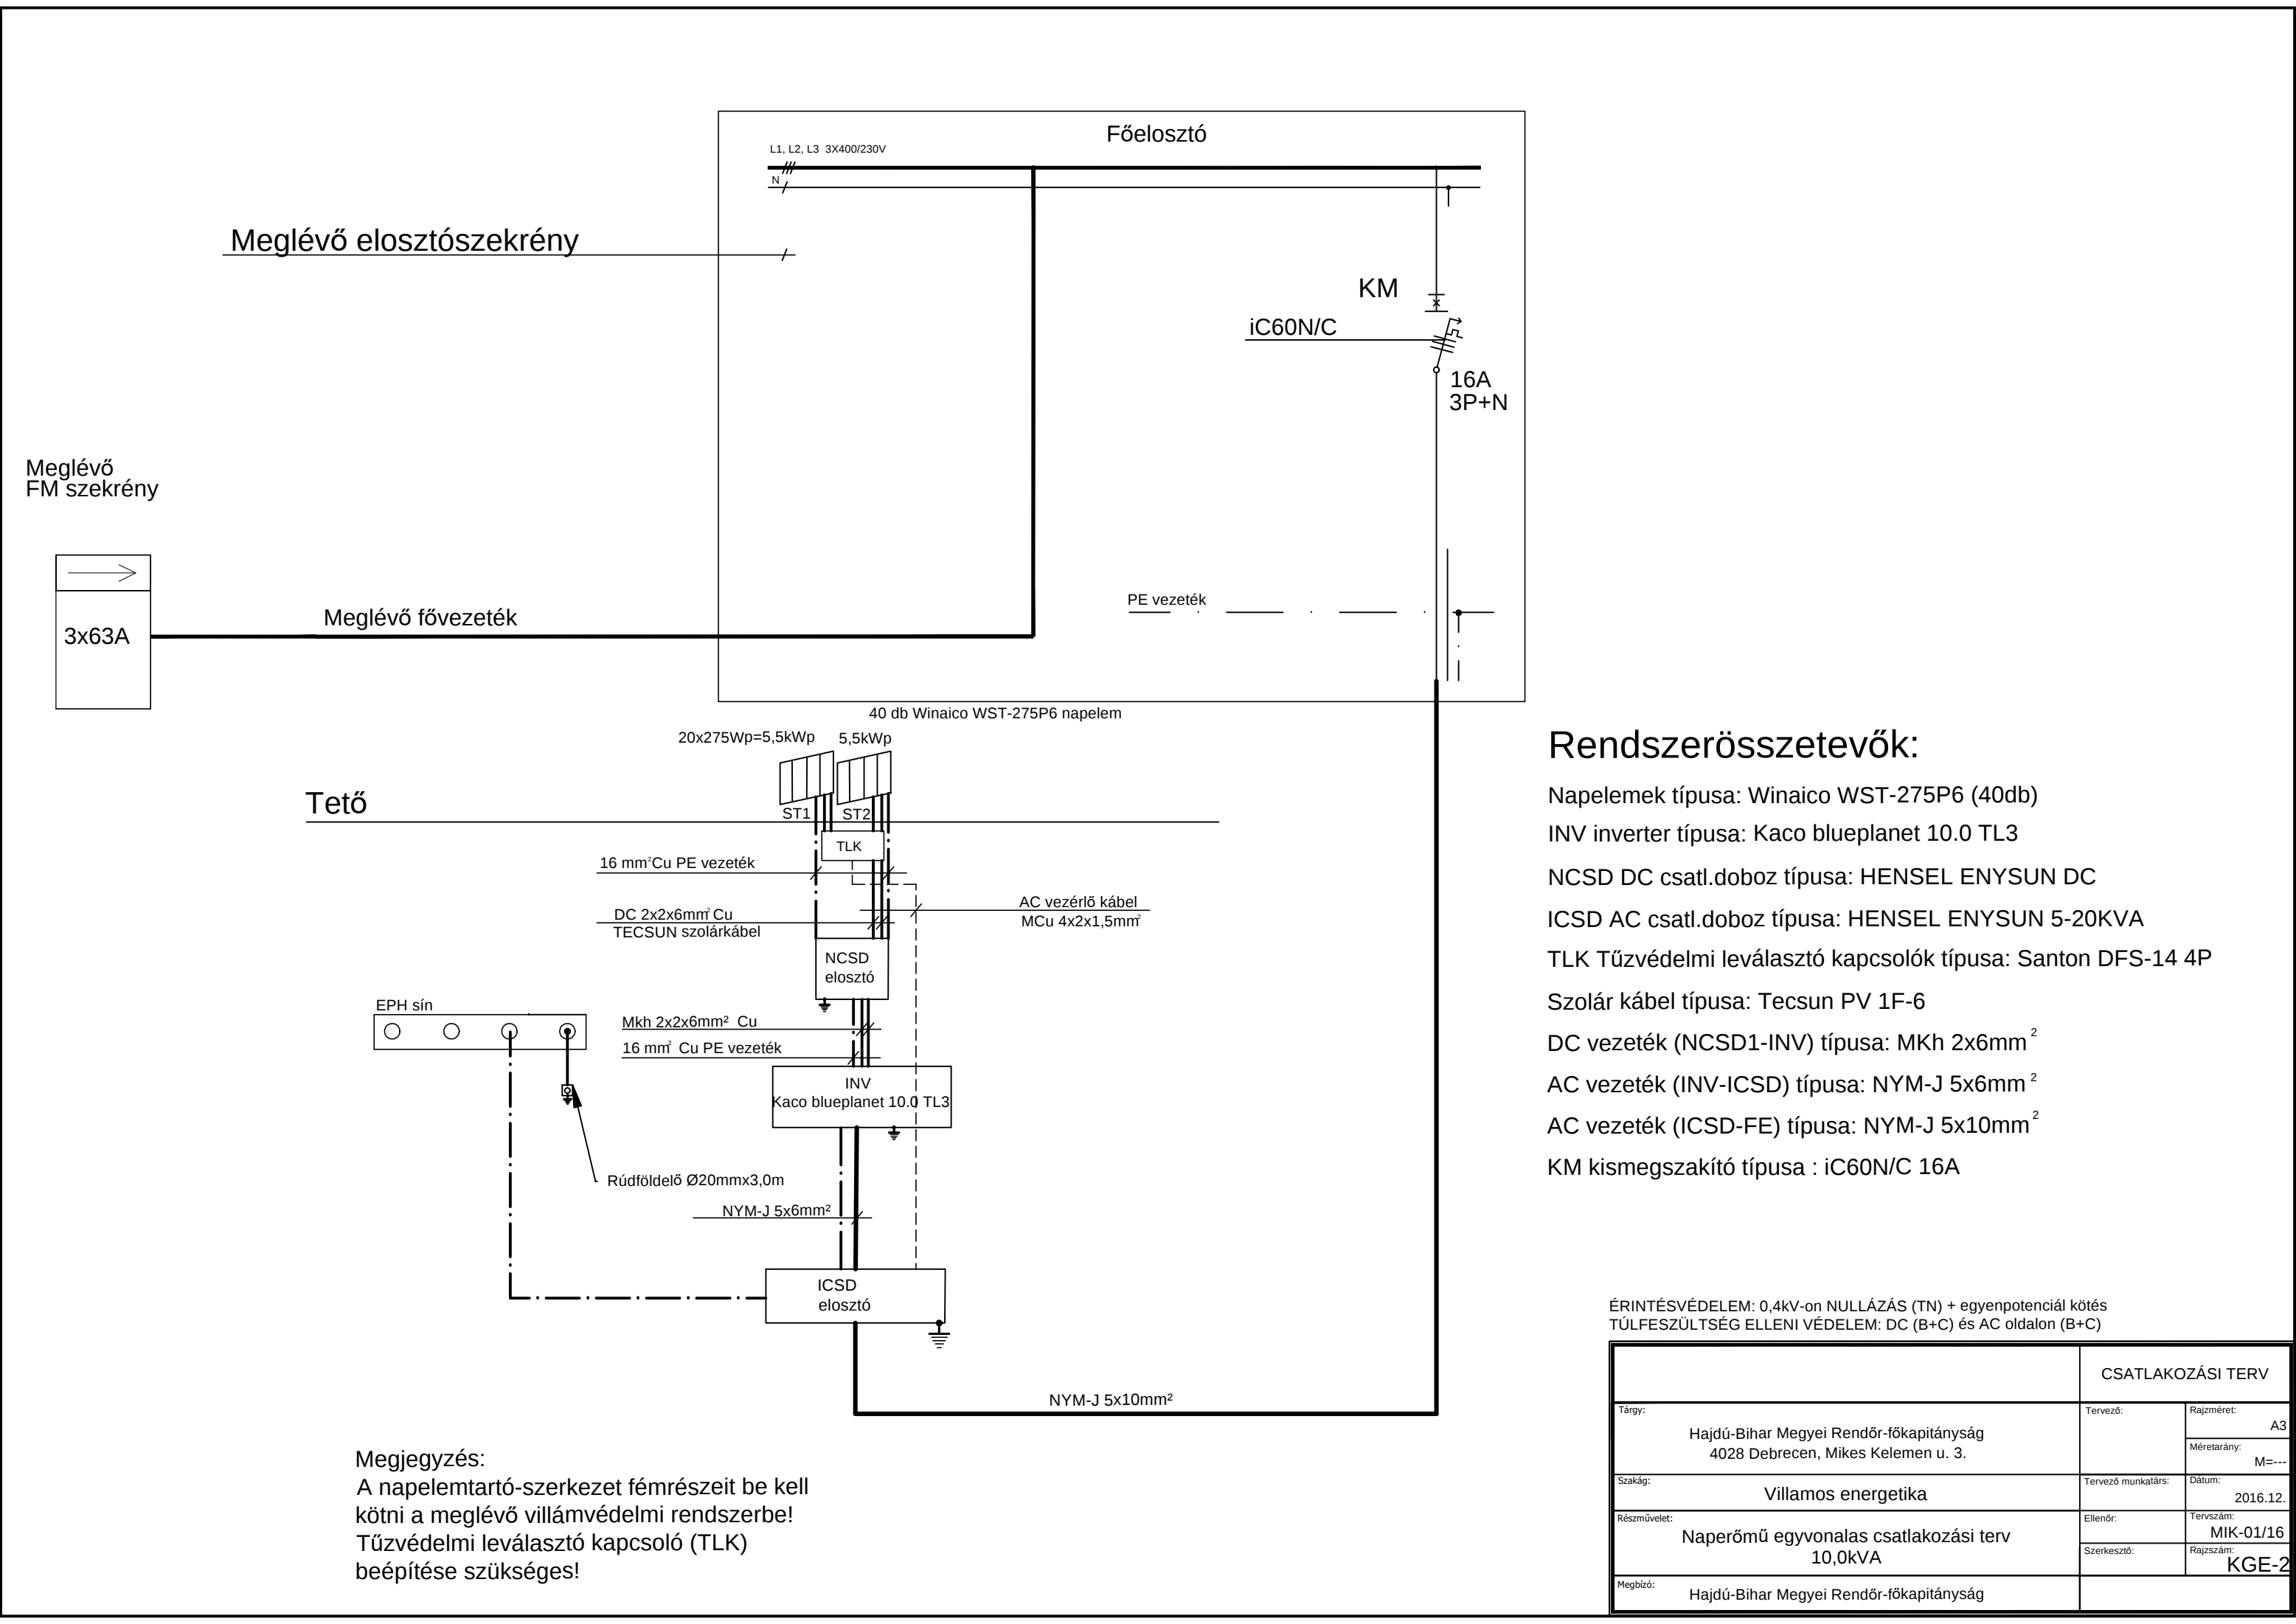

Rendszerösszetevők:

- Napelemek típusa: Winaico WST-275P6 (40db)
- INV inverter típusa: Kaco blueplanet 10.0 TL3
- NCSD DC csatl.doboz típusa: HENSEL ENYSUN DC
- ICS elosztó típusa: HENSEL ENYSUN 5-20KVA
- TLK Tűzvédelmi leválasztó kapcsolók típusa: Santon DFS-14 4P
- Szolár kábel típusa: Tecsun PV 1F-6
- DC vezeték (NCSD1-INV) típusa: MKh 2x6mm<sup>2</sup>
- AC vezeték (INV-ICS elosztó) típusa: NYM-J 5x6mm<sup>2</sup>
- AC vezeték (ICS elosztó-FE) típusa: NYM-J 5x10mm<sup>2</sup>
- KM kismegszakító típusa : iC60N/C 16A

ÉRINTÉSVÉDELEM: 0,4kV-on NULLÁZÁS (TN) + egyenpotenciál kötés  
TÚLFESZÜLTSG ELLENI VÉDELEM: DC (B+C) és AC oldalon (B+C)

| CSATLAKOZÁSI TERV                                                                       |                    |                        |
|-----------------------------------------------------------------------------------------|--------------------|------------------------|
| Tárgy:<br>Hajdú-Bihar Megyei Rendőr-főkapitányság<br>4028 Debrecen, Mikes Kelemen u. 3. | Tervező:           | Rajzméret:<br>A3       |
|                                                                                         |                    | Méretarány:<br>M=---   |
| Szakág:<br>Villamos energetika                                                          | Tervező munkatárs: | Dátum:<br>2016.12.     |
| Részművelet:<br>Naperőmű egyvonalas csatlakozási terv<br>10,0kVA                        | Ellenőr:           | Tervszám:<br>MIK-01/16 |
|                                                                                         | Szerkesztő:        | Rajzszám:<br>KGE-2     |
| Megbízó:<br>Hajdú-Bihar Megyei Rendőr-főkapitányság                                     |                    |                        |

Megjegyzés:  
A napelemtartó-szerkezet fémrészeit be kell kötni a meglévő villámvédelmi rendszerbe!  
Tűzvédelmi leválasztó kapcsoló (TLK) beépítése szükséges!