


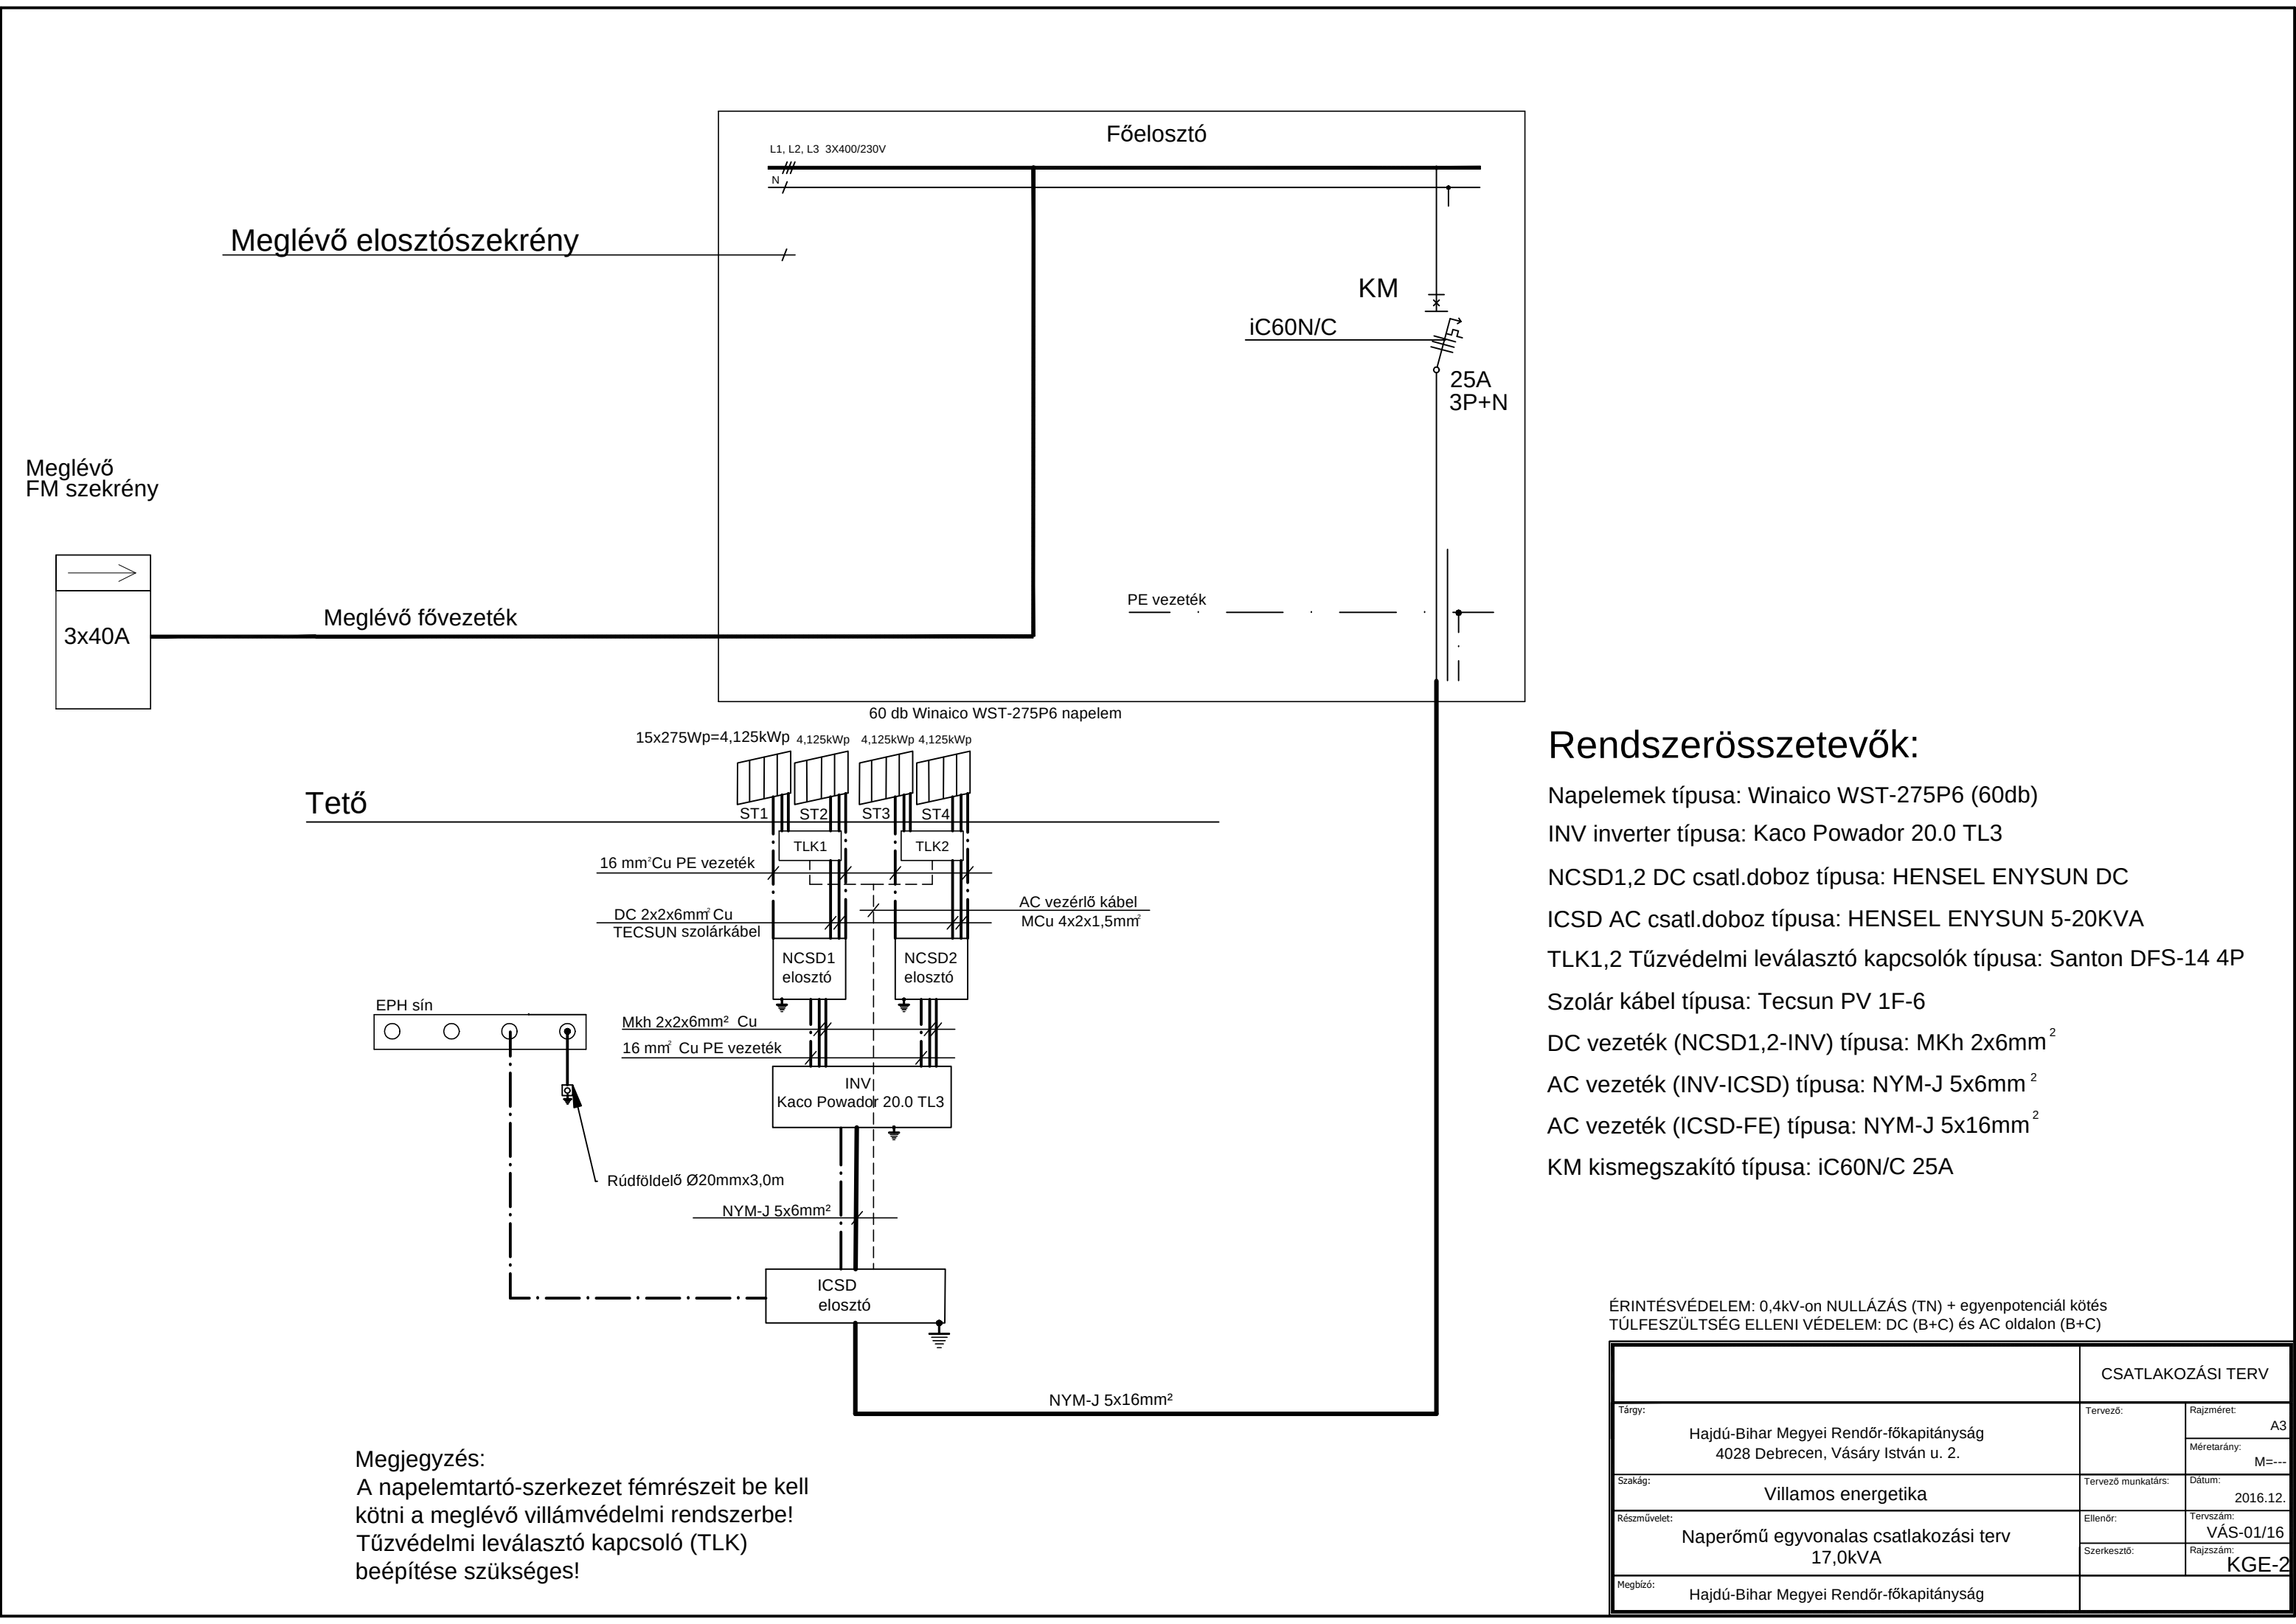

Rendszerösszetevők:

- Napelemek típusa: Winaico WST-275P6 (60db)
INV inverter típusa: Kaco Powador 20.0 TL3
NCSD1,2 DC csatl.doboz típusa: HENSEL ENYSUN DC
ICSD AC csatl.doboz típusa: HENSEL ENYSUN 5-20KVA
TLK1,2 Tűzvédelmi leválasztó kapcsolók típusa: Santon DFS-14 4P
Szolár kábel típusa: Tecsun PV 1F-6
DC vezeték (NCSD1,2-INV) típusa: MKh 2x6mm²
AC vezeték (INV-ICSD) típusa: NYM-J 5x6mm²
AC vezeték (ICSD-FE) típusa: NYM-J 5x16mm²
KM kismegszakító típusa: iC60N/C 25A

ÉRINTÉSVÉDELEM: 0,4kV-on NULLÁZÁS (TN) + egyenpotenciál kötés
TÚLFESZÜLTSG ELLENI VÉDELEM: DC (B+C) és AC oldalon (B+C)

Megjegyzés:
A napelemtartó-szerkezet fémrészeit be kell kötni a meglévő villámvédelmi rendszerbe!
Tűzvédelmi leválasztó kapcsoló (TLK) beépítése szükséges!

CSATLAKOZÁSI TERV		
Tárgy: Hajdú-Bihar Megyei Rendőr-főkapitányság 4028 Debrecen, Vásáry István u. 2.	Tervező:	Rajzméret: A3
		Méretarány: M=---
Szakág: Villamos energetika	Tervező munkatárs:	Dátum: 2016.12.
Részművelet: Naperőmű egyvonalas csatlakozási terv 17,0kVA	Ellenőr:	Tervszám: VÁS-01/16
	Szerkesztő:	Rajzszám: KGE-2
Megbízó: Hajdú-Bihar Megyei Rendőr-főkapitányság		